



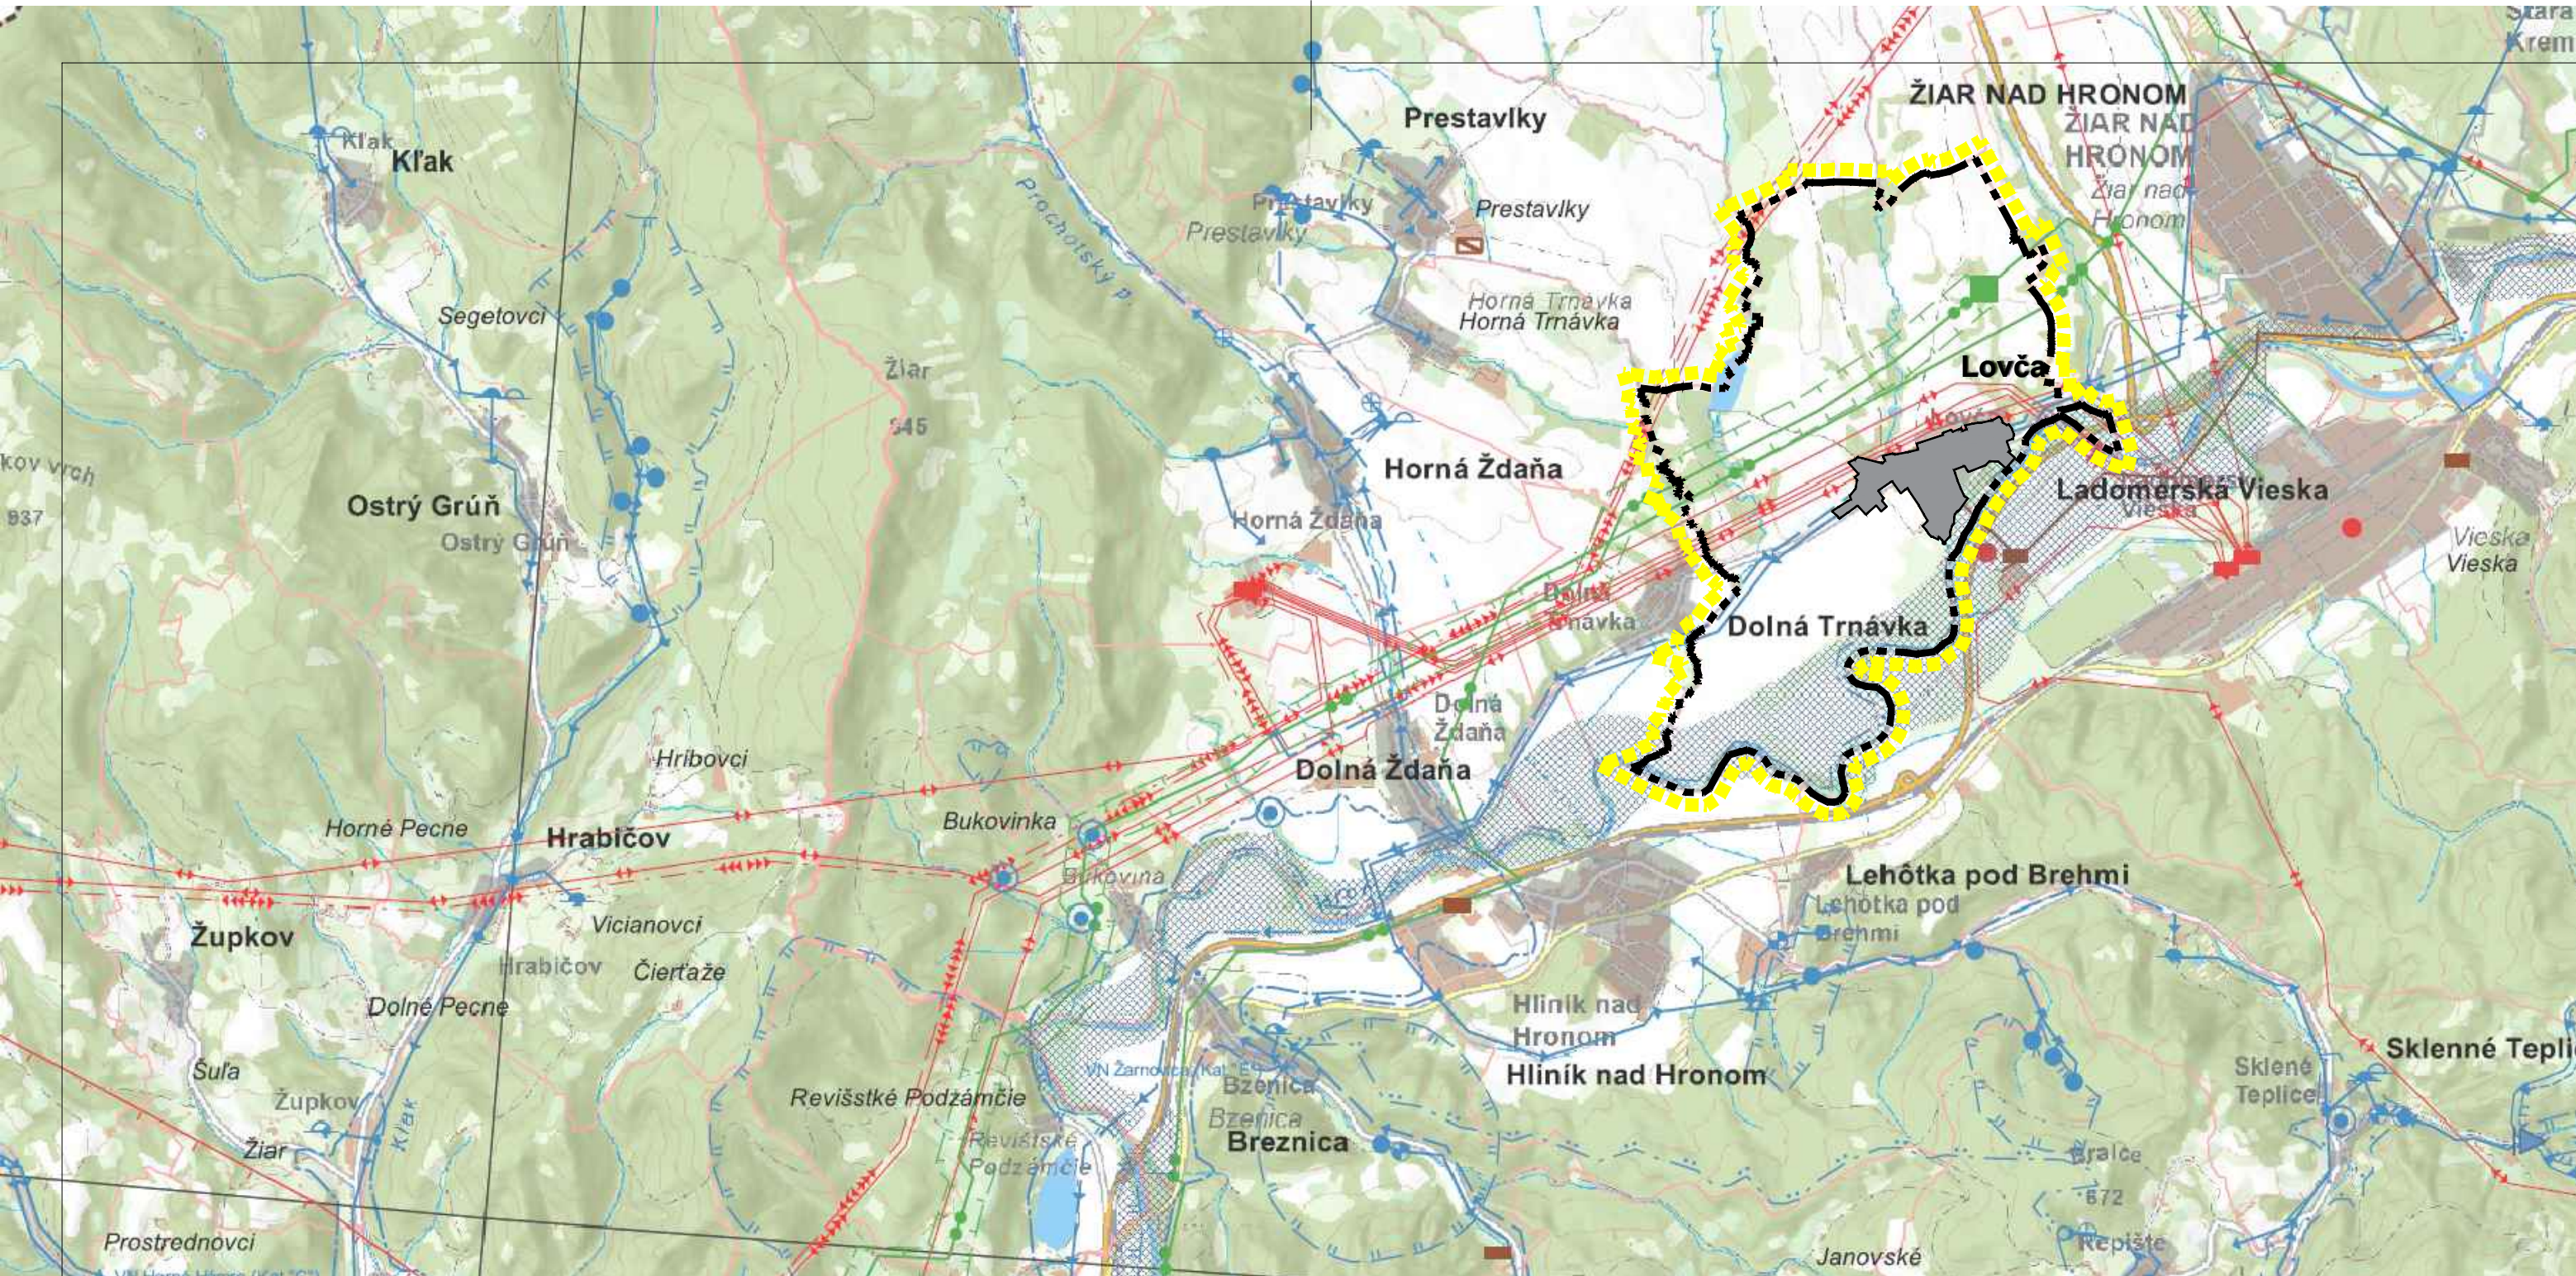

PODKLAD MAPA: ÚPN VÚC BBSK V ZMENÍ ZMIEN A DOPLNKOV (TECHNICKÁ INFRAŠTRUKTÚRA)

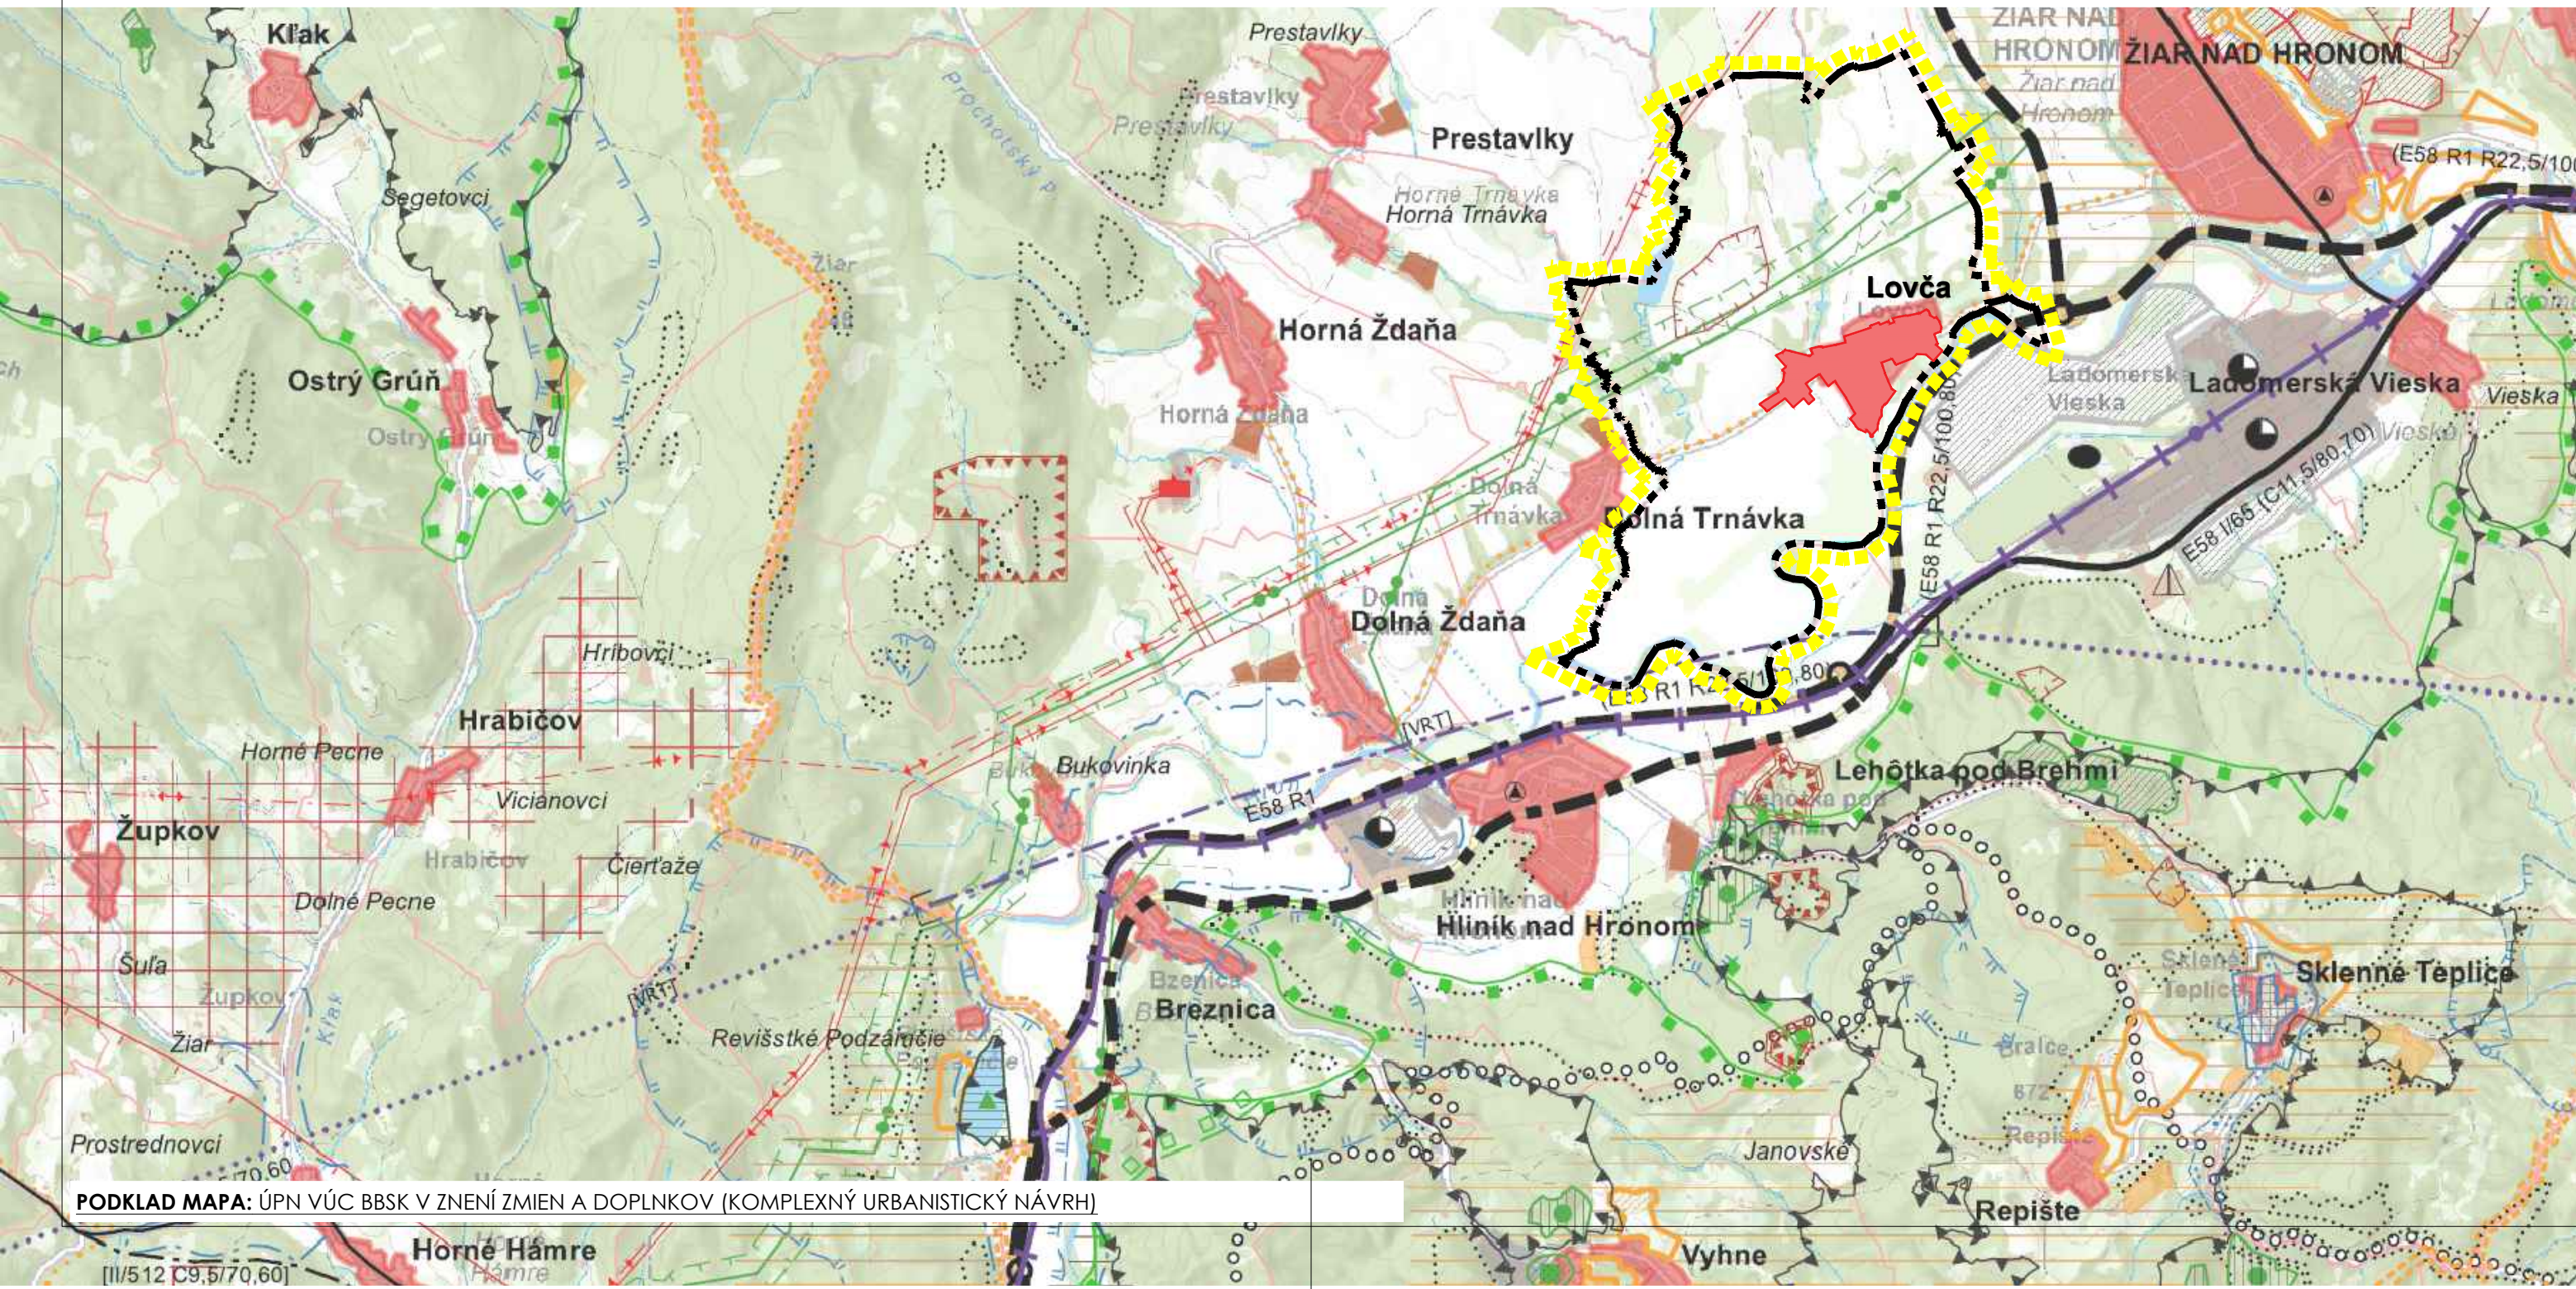

PODKLAD MAPA: ÚPN VÚC BBSK V ZMENÍ ZMIEN A DOPLNKOV (KOMPLEXNÝ URBANISTICKÝ NÁVRH)

LEGENDA


STAV	NÁVRH	VÝHLAD	
			Hranica Slovenskej republiky
			Hranica riešeného územia
			Hranica katastrálneho územia
			Zastavané územie
			Podzemný zdroj pitnej vody
			Povrchový zdroj pitnej vody
			Zdroj vody minerálnej
			Vodojem
			Čerpacia stanica
			Úpravná vody
			Polder
			Hlavné skupinové privádzače pitnej vody
			Hranica chránenej vodohospodárskej oblasti
			Ochranné pásmo III. stupňa vodárenského zdroja
			Ochranné pásmo III. stupňa vodárenského zdroja
			Ochranné pásmo I. stupňa prírodného liečivého zdroja
			Ochranné pásmo II. stupňa prírodného liečivého zdroja
			Inundačné územie
			Inundačné územie legislatívne určené
			Rozhranie aktívnej a pasívnej zóny
			Povodia vodárenských tokov
			Vodné nádrže
			Vodárenské zariadenie mimo prevádzky

LEGENDA

STAV	NÁVRH	VÝHLAD	
			Hranica Slovenskej republiky
			Hranica riešeného územia
			Hranica katastrálneho územia
			Hranica regiónu cestovného ruchu
			Hranica subregiónu cestovného ruchu
			Hranica priestoru osobitného určenia
			Ťažiskový priestor stredoslovenského regionálneho centra
			Obytné plochy
			Polyfunkčné plochy
			Plochy priemyselnej výroby a skladov
			Plochy osobitného určenia
			Plochy rekreácie cestovného ruchu a športu
			Rekreačné priestory
			Zariadenia poľnohospodárskej výroby
			Ochranné lesy a lesy osobitného určenia
			Chránené ložiskové územie
			Ťažobný priestor
			Poddolované územia
			Rýchlostné cesty - R
			Mestské rýchlostné komunikácie - MR
			Cesty I. triedy - CI
			Cesty II. triedy - CII a vybrané cesty III. triedy - CIII a MR
			Tunel, Mimoúrovňová križovatka
			Magistrálne (hlavné) železničné trate
			Spojovacie (vedľajšie) železničné trate
			Miestne železničné trate
			Železničná stanica, zástavka


			Skupinový kanalizačný zberač
			Čistiareň odpadových vôd
			Čistiareň odpadových vôd - rozostavaná
			Elektrické vedenie ZVN 400 kV
			Elektrické vedenie ZVN 220 kV
			Elektrické vedenie VVN 110 kV
			Zdroj znečistenia tokov
			Elektrárň
			Rozvodňa
			Tranzitný plynovod
			VTL plynovod PN ? 4,0 MPa
			VTL plynovod PN ? 4,0 MPa
			Plynárenské zariadenie
			Dialkový teplovod
			Ropovod
			Produktovod
			Ochranné pásma
			Sekundárne centrum TS
			Primárne centrum TS
			Ochranné pásmo JE Mochovce (30km)
			Letisko
			Letisko pre letecké práce (spevnená dráha)
			Vrtuľníkové letisko (heliport)
			OP vzletových a približovacích priestorov a OP prechod. plôch
			Ostatné ochranné pásma letiska
			Rádiové zabezpečovacie zariadenie

			Územie európskeho významu (Natura 2000)
			Lokalita zapísaná do zoznamu medzinár. významných mokradí (Natura 2000)
			Hranica Národného parku
			Hranica Chránenej krajiny oblasti
			Biosférická rezervácia
			Chránený areál
			Národná prírodná pamiatka
			Národná prírodná rezervácia
			Prírodná pamiatka
			Prírodná rezervácia
			Hranica chránenej vodohospodárskej oblasti
			Vodné nádrže
			Ochranné pásmo II. stupňa vodárenského zdroja
			Ochranné pásmo III. stupňa vodárenského zdroja
			OP II. stupňa prírodného liečivého a prírodného minerálneho zdroja
			OP I. stupňa prírodného liečivého a prírodného minerálneho zdroja
			Elektrické vedenie VVN 400 kV
			Rozvodňa VVN
			Letisko, Heliport
			Letisko pre letecké práce (spevnená dráha)
			OP vzletových a približovacích priestorov OP prechodových plôch
			Ostatné ochranné pásma letiska
			Rádiové zabezpečovacie zariadenie

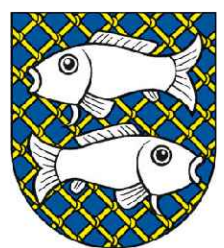


Lovča

Územný plán obce
Prieskumy a rozbor

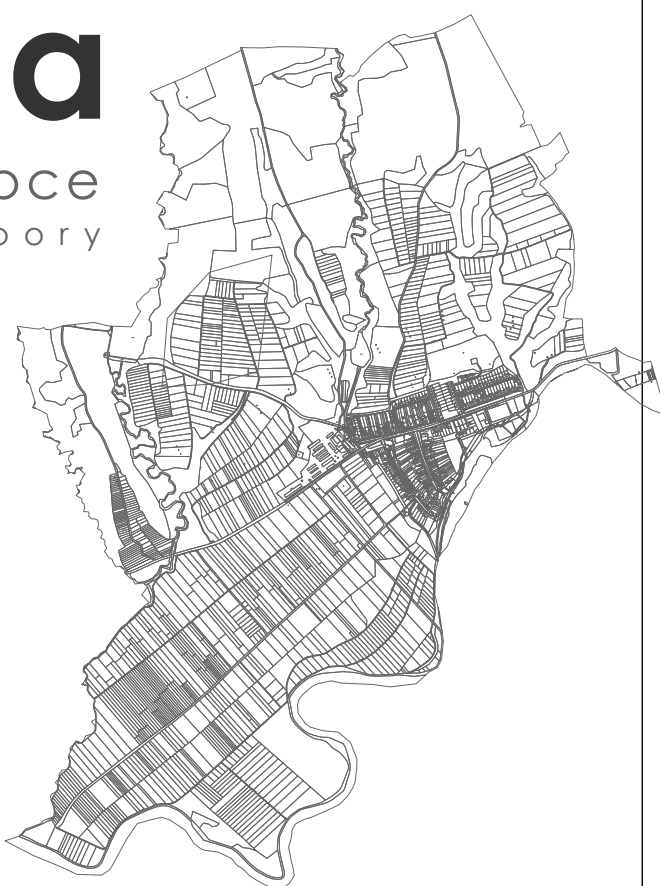

PEČIATKA SPRACOVATEĽA

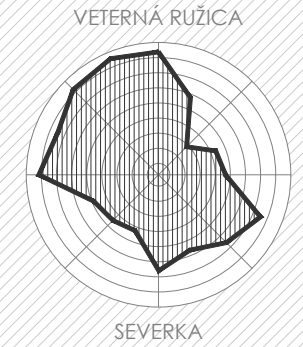

ŠIRŠIE VZŤAHY

NÁZOV VÝKRESU:
ŠIRŠIE VZŤAHY

OBSTARÁVATEĽ DOKUMENTÁCIE:
OBEC LOVČA

SPRACOVATEĽ DOKUMENTÁCIE:
Arch-Urb s.r.o., ZVOLEN
ING.ARCH.BEÁTA MIKUŠOVÁ
AUTORIZOVANÝ ARCHITEKT 0549 AA

RIEŠITEĽSKÝ KOLEKTÍV:
ING.ARCH.BEÁTA MIKUŠOVÁ
ING.RÓBERT ROTH
ING.VLADIMÍR PLINTOVIČ
ING.KATARÍNA KOVÁČOVÁ

DÁTUM:
APRÍL 2022

FORMÁT:
10 x A4 (420 x 1050 mm)

MIKRA:
1:50 000

ČÍSLO VÝKRESU:

1.