Kreslil :	Obergries	
Vypracoval :	Konôpka	
Kontroloval :	Ing. Šipoš	
Zod. projektant :	Ing. Šipoš	

TELEKOMUNIK s.r.o.
Projekčná a inžinierska kancelária
E-mail: telekomunik@telekomunik.sk

Názov akcie : INS_FTTC/B_2015_Lovča Navrhovaná trasa		Dátum : 10/2015	
		Stupeň : PS	Mierka : 1:500
		Formát :	č. výkresu : 1/11
Investor : Slovak Telekom a.s.		č. zákazky :	

Legenda :
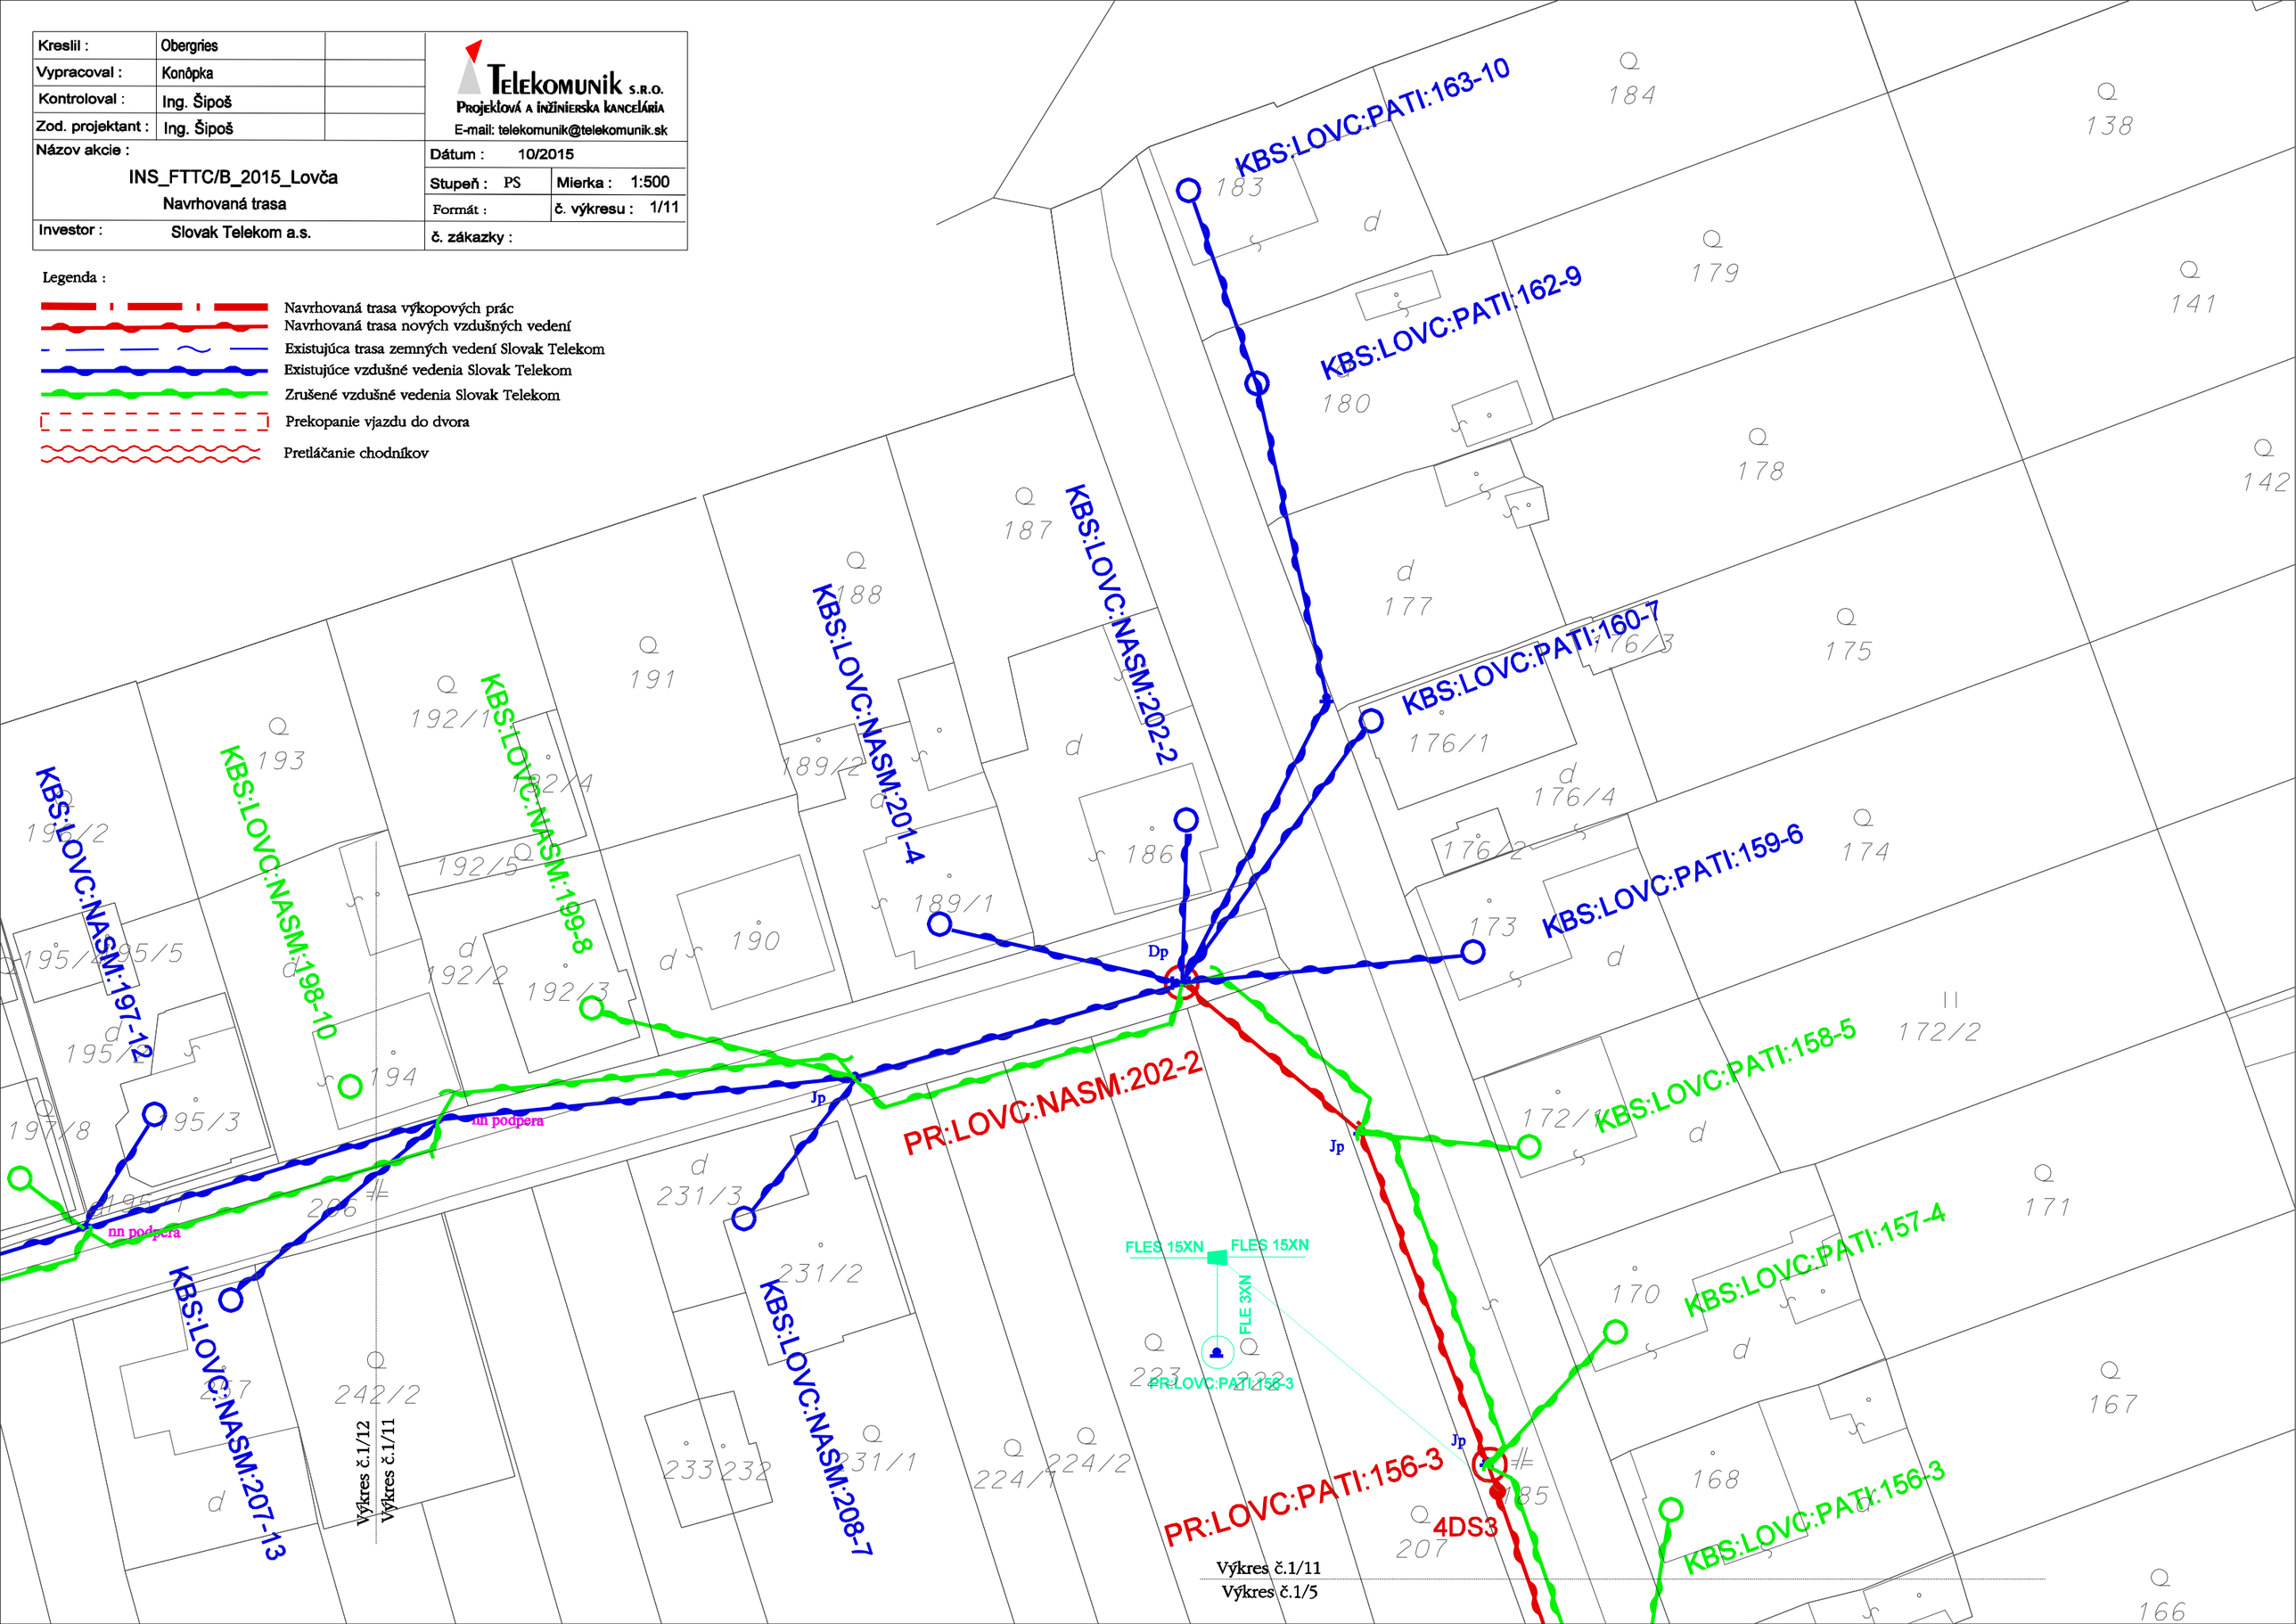
- Navrhovaná trasa výkopových prác
- Navrhovaná trasa nových vzdušných vedení
- Existujúca trasa zemných vedení Slovak Telekom
- Existujúce vzdušné vedenia Slovak Telekom
- Zrušené vzdušné vedenia Slovak Telekom
- Prekopanie vjazdu do dvora
- Pretláčanie chodníkov