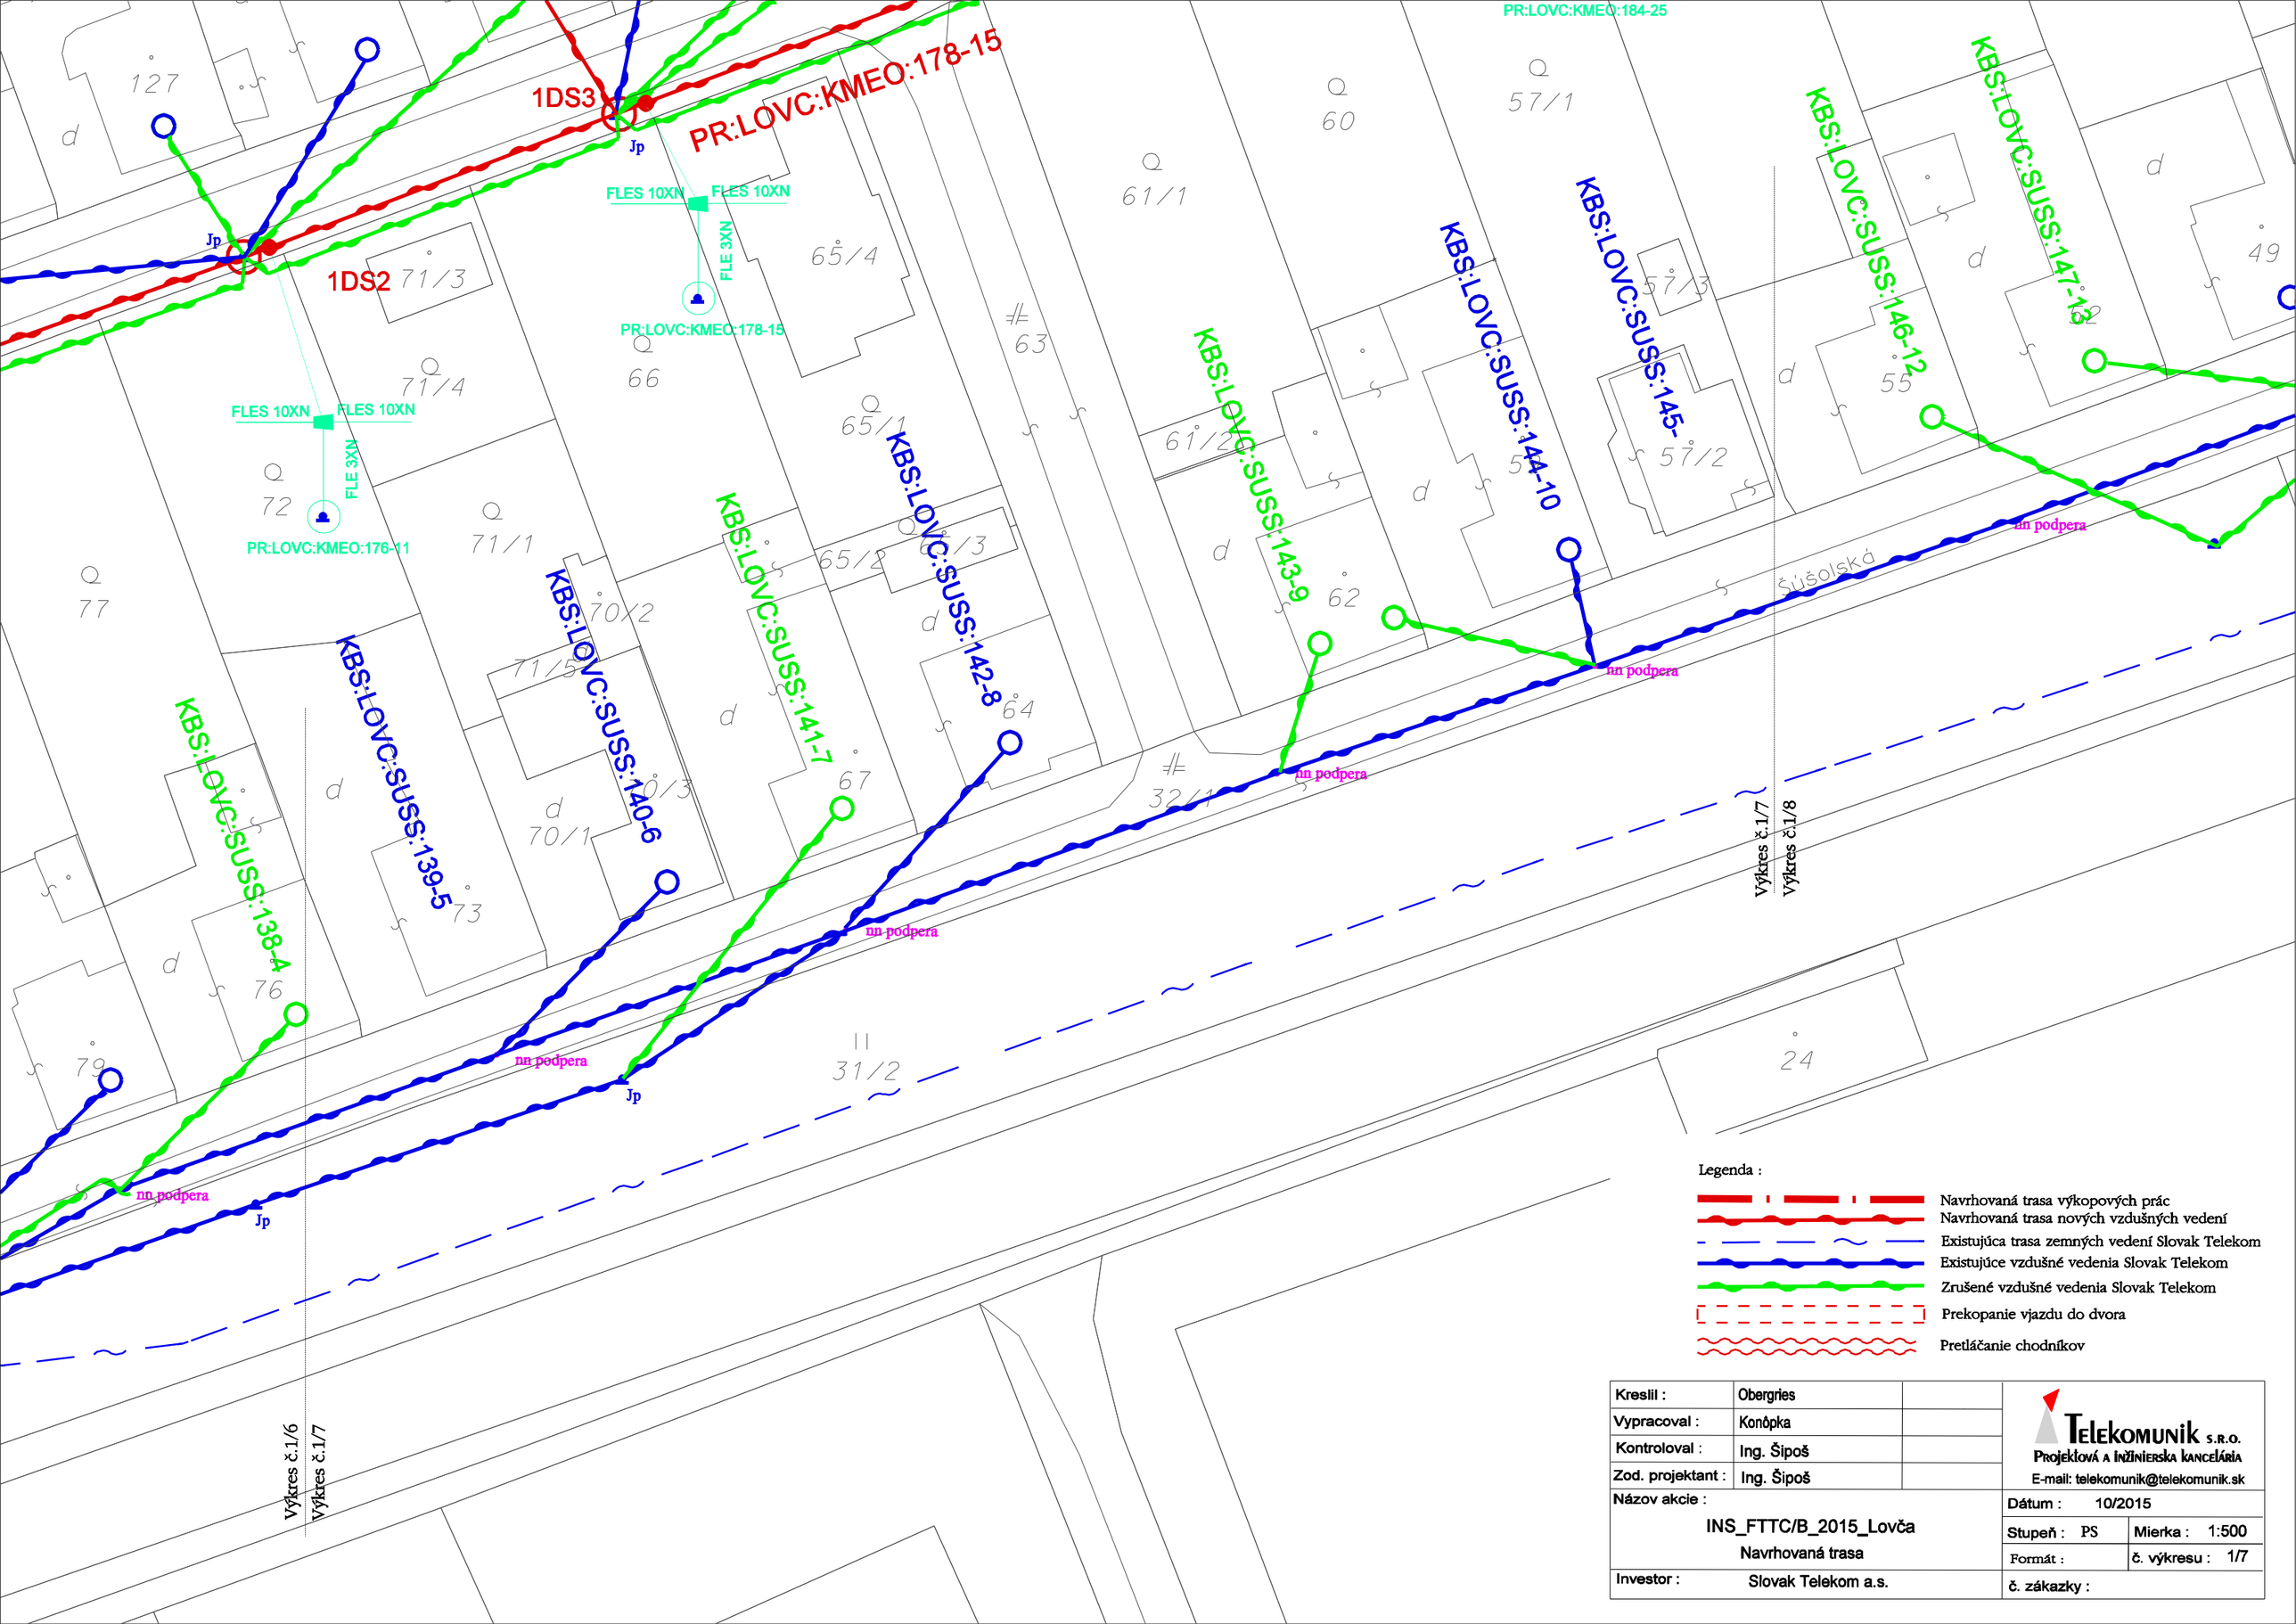

Legenda :

- Navrhovaná trasa výkopových prác
- Navrhovaná trasa nových vzdušných vedení
- Existujúca trasa zemných vedení Slovak Telekom
- Existujúce vzdušné vedenia Slovak Telekom
- Zrušené vzdušné vedenia Slovak Telekom
- Prekopanie vjazdu do dvora
- Pretláčanie chodníkov

Kreslil :	Obergries	
Vypracoval :	Konôpka	
Kontroloval :	Ing. Šipoš	
Zod. projektant :	Ing. Šipoš	

TELEKOMUNIK s.r.o.
Projektová a inžinierska kancelária
E-mail: telekomunik@telekomunik.sk

Názov akcie :
INS_FTTC/B_2015_Lovča
Navrhovaná trasa

Investor : Slovak Telekom a.s.

Dátum : 10/2015
Stupeň : PS
Mierka : 1:500
Formát :
č. výkresu : 1/7
č. zákazky :