


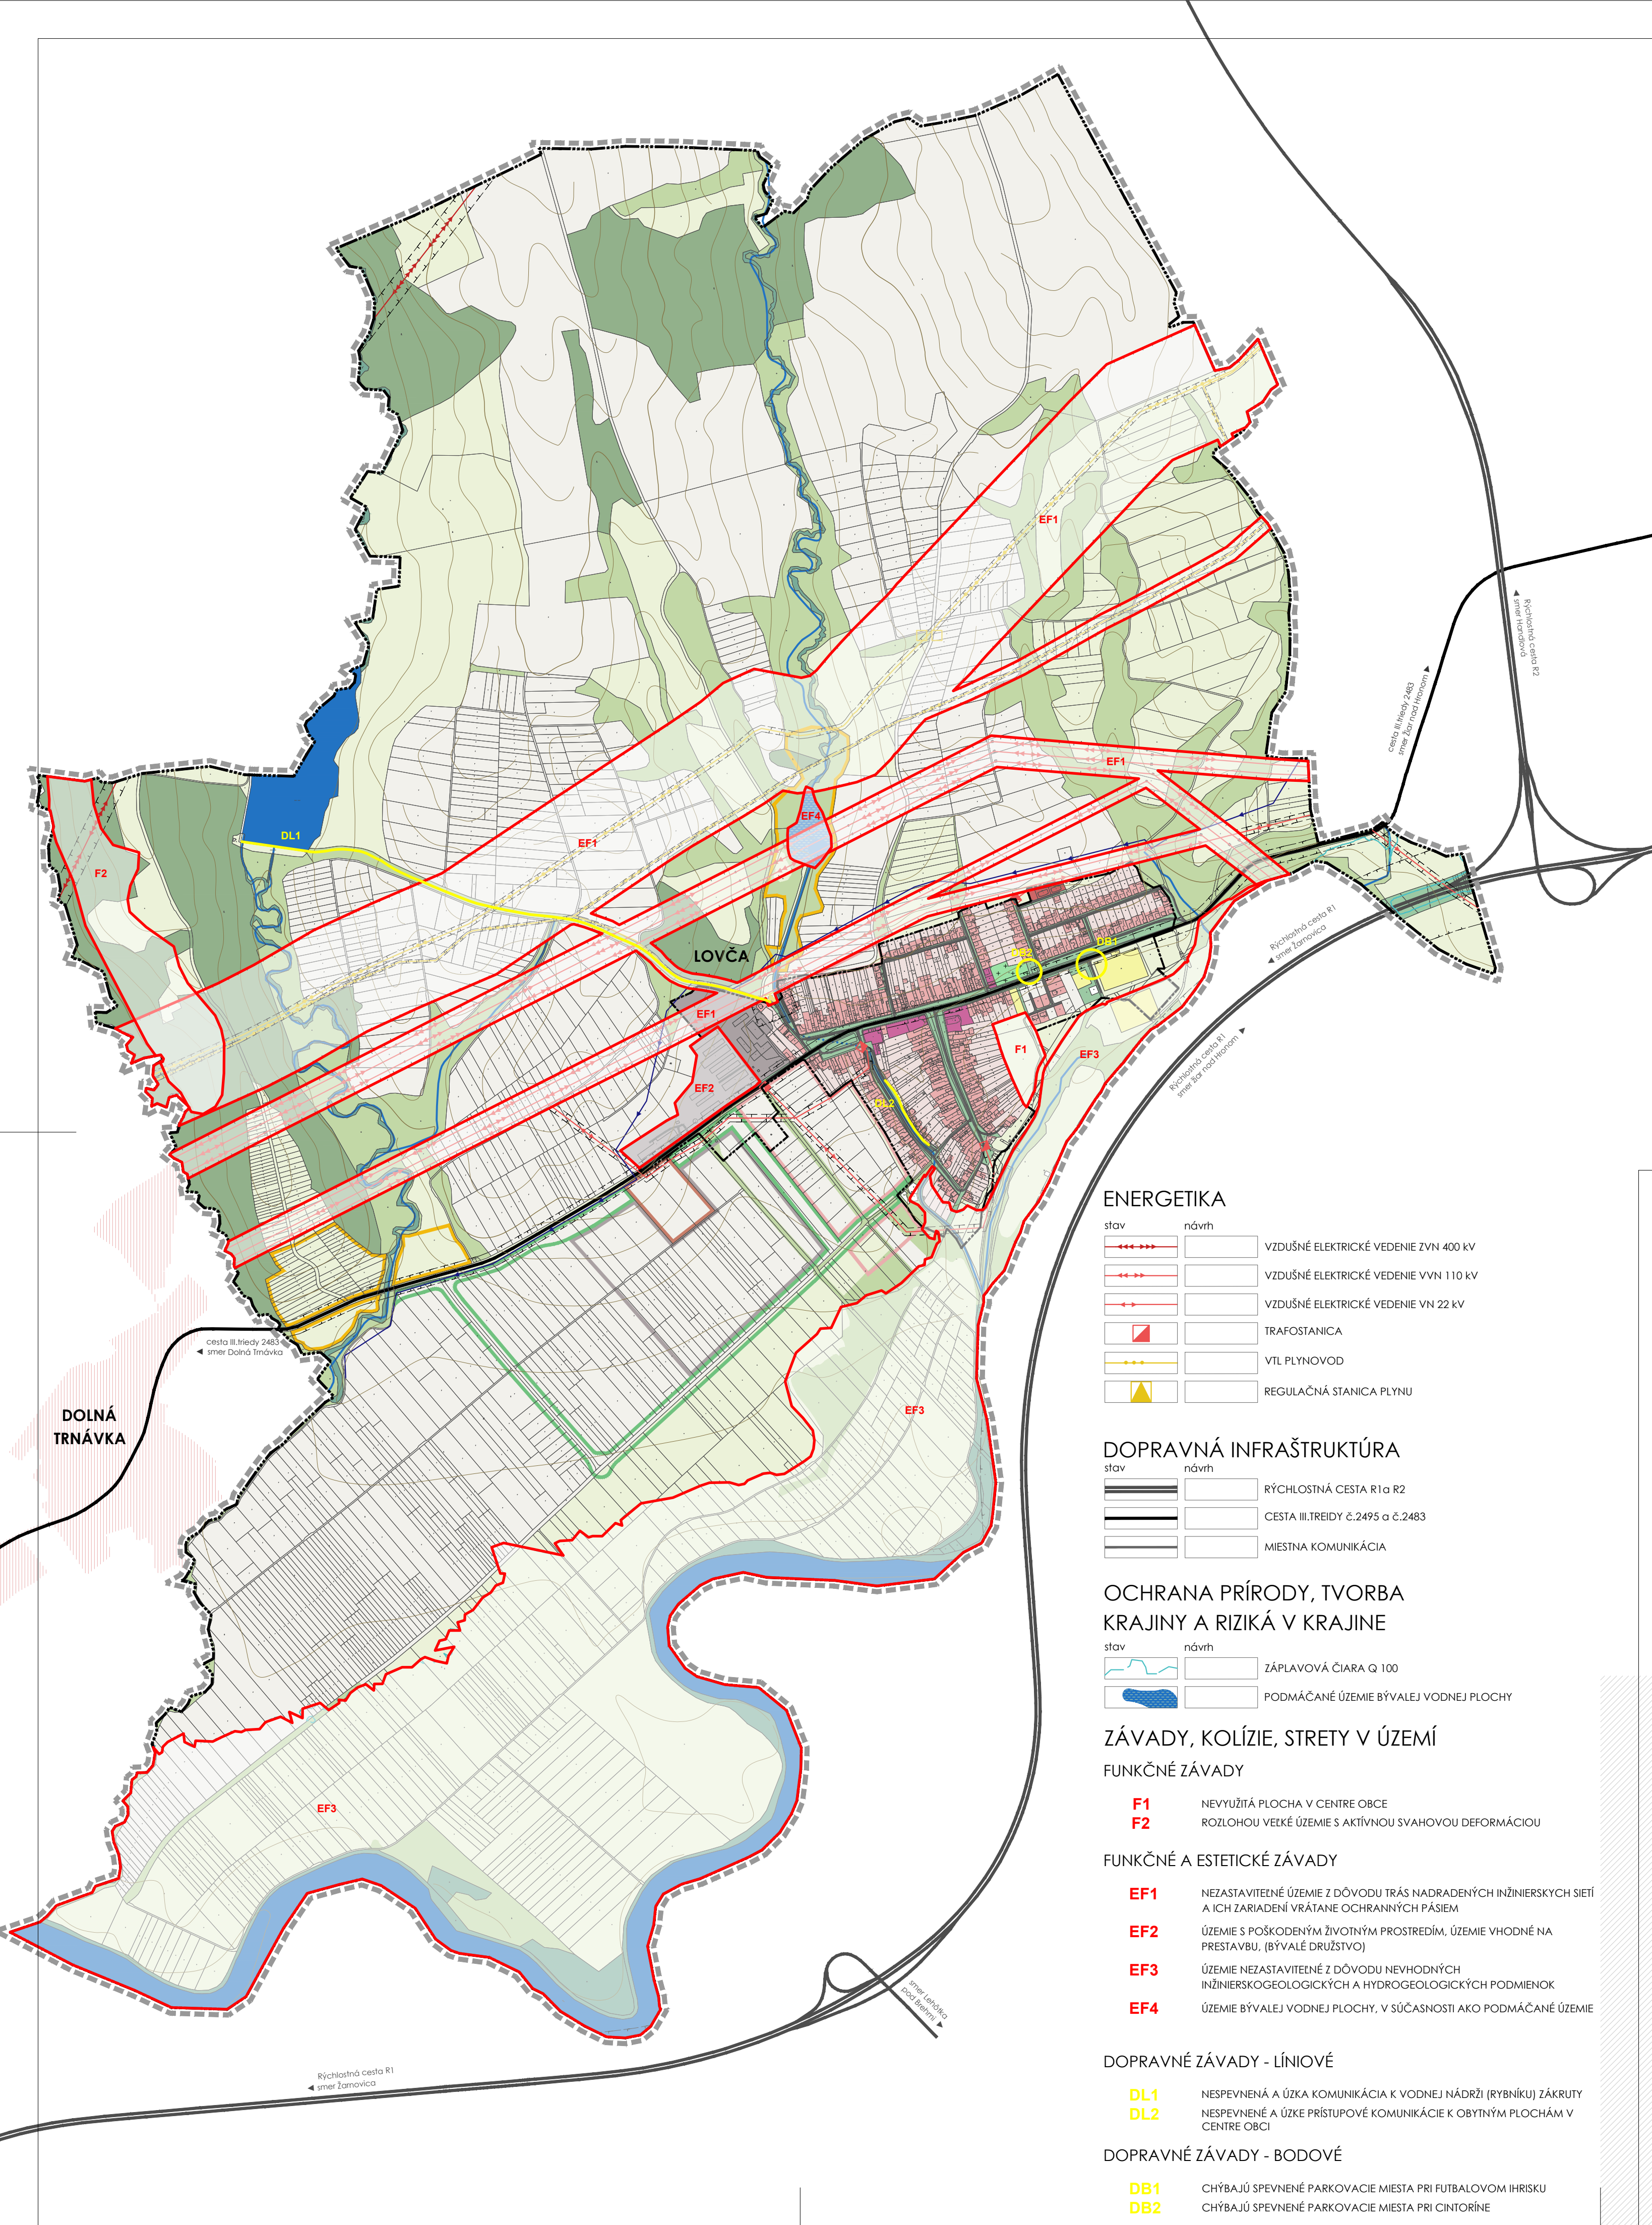

LEGENDA

HRANICE

stav	návrh	
		HRANICA RIEŠENÉHO ÚZEMIA
		HRANICA KATASTRÁLNEHO ÚZEMIA OBCE
		HRANICA ZASTAVANÉHO ÚZEMIA K. 1.1.1990
		OCHRANNÉ PÁSMA VŠETKÝCH DRUHOV
		HRANICE KN-C PARCEL
		VRSTEVNICE

FUNKČNÉ PLOCHY

stav	návrh	
		PLOCHY RODINNÝCH DOMOV / NAVRHOVANÝ ROZVOJ
		PLOCHY BYTOVÝCH DOMOV
		PLOCHY OBČIANSKEJ VYBAVENOSTI A SOCIÁLNEJ INFRAŠTRUKTÚRY
		PLOCHY REKREÁCIE A ODDYCHU
		PLOCHY ŠPORTU A ŠPORTOVÝCH ZARIADENÍ
		PLOCHY VÝROBY, SKLADOV A ŤAŽKÉHO PRIEMYSLU
		PLOCHY ENERGETICKÝCH ZARIADENÍ
		PLOCHY ZELENÉ VŠETKÉHO DRUHU
		PLOCHY ZÁHRAD A SADOV

KRAJINNÁ ŠTRUKTÚRA

stav	návrh	
		CINTORÍN
		LESY
		NELESNÁ DREVINOVÁ VEGETÁCIA PLOŠNÁ, ROZPTÝLENÁ, IZOLAČNÁ
		BREHOVÁ VEGETÁCIA
		TRVALÉ TRÁVNATÉ PORASTY, LÚKY A PASIENKY
		ORNÁ PÓDA
		VODNÉ TOKY / PLOCHY

VODNÉ HOSPODÁRSTVO

stav	návrh	
		POHRONSKÝ SKUPINOVÝ VODOVOD (PSV)

ENERGETIKA

stav	návrh	
		VZDUŠNÉ ELEKTRICKÉ VEDENIE ZVN 400 KV
		VZDUŠNÉ ELEKTRICKÉ VEDENIE VVN 110 KV
		VZDUŠNÉ ELEKTRICKÉ VEDENIE VN 22 KV
		TRAFOSTANICA
		VTL PLYNOVOD
		REGULAČNÁ STANICA PLYNU

DOPRAVNÁ INFRAŠTRUKTÚRA

stav	návrh	
		RÝCHLOSTNÁ CESTA R1 a R2
		CESTA III. TREIDY č. 2495 a č. 2483
		MIESTNA KOMUNIKÁCIA

OCHRANA PRÍRODY, TVORBA KRAJINY A RIZIKÁ V KRAJINE

stav	návrh	
		ZÁPLAVOVÁ ČIARA Q 100
		PODMÁČANÉ ÚZEMIE BÝVALEJ VODNEJ PLOCHY

ZÁVADY, KOLÍZIE, STRETY V ÚZEMÍ

FUNKČNÉ ZÁVADY

F1	NEVYUŽITÁ PLOCHA V CENTRE OBCE
F2	ROZLOHOU VEĽKÉ ÚZEMIE S AKTÍVNOU SVAHOVOU DEFORMÁCIOU

FUNKČNÉ A ESTETICKÉ ZÁVADY

EF1	NEZASTAVITEĽNÉ ÚZEMIE Z DÔVODU TRÁS NADRADENÝCH INŽINIERSKÝCH SIETÍ A ICH ZARIADENÍ VRÁTANE OCHRANNÝCH PÁSIEM
EF2	ÚZEMIE S POŠKODENÝM ŽIVOTNÝM PROSTREDÍM, ÚZEMIE VHODNÉ NA PRESTAVBU, (BÝVALÉ DRUŽSTVO)
EF3	ÚZEMIE NEZASTAVITEĽNÉ Z DÔVODU NEVHODNÝCH INŽINIERSKOGEOLOGICKÝCH A HYDROGEOLOGICKÝCH PODMIENOK
EF4	ÚZEMIE BÝVALEJ VODNEJ PLOCHY, V SÚČASNOSTI AKO PODMÁČANÉ ÚZEMIE

DOPRAVNÉ ZÁVADY - LÍNIOVÉ

DL1	NESPEVNENÁ A ÚZKA KOMUNIKÁCIA K VODNEJ NÁDRŽI (RYBNÍKU) ZÁKRUTY
DL2	NESPEVNENÉ A ÚZKE PRÍSTUPOVÉ KOMUNIKÁCIE K OBYTNÝM PLOCHÁM V CENTRE OBCE


DOPRAVNÉ ZÁVADY - BODOVÉ

DB1	CHÝBAJÚ SPEVNENÉ PARKOVACIE MIESTA PRI FUTBALOVOM IHRISKU
DB2	CHÝBAJÚ SPEVNENÉ PARKOVACIE MIESTA PRI CINTORÍNE




Lovča


Územný plán obce
Prieskumy a rozbor

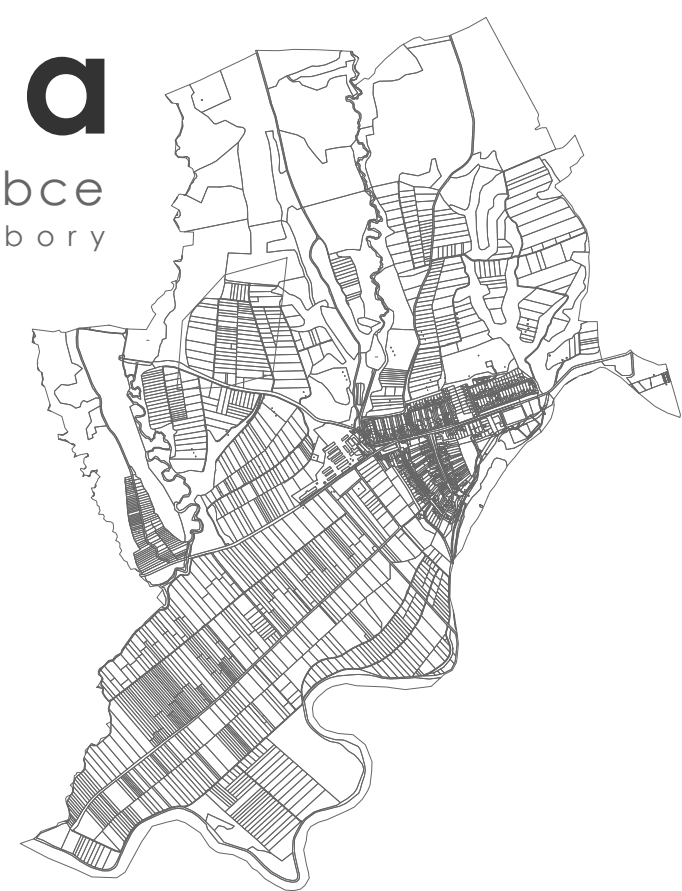

PEČIATKA SPRACOVATEĽA

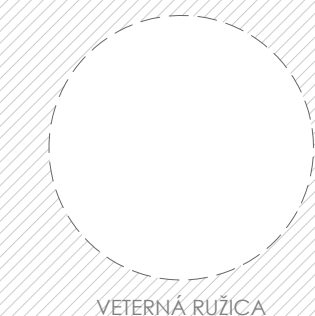

VETERNÁ RUŽICA

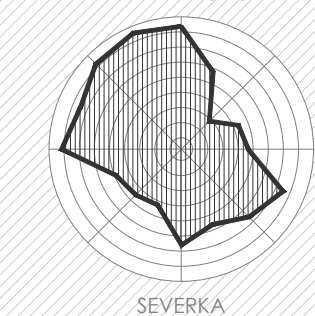

SEVERKA



NÁZOV VÝKRESU:

PROBLÉMOVÝ VÝKRES (VÝKRES HLAVNÝCH STRESOVÝCH ZÁUJMOV V ÚZEMÍ)

OBSTARÁVATEĽ DOKUMENTÁCIE:
OBEC LOVČA

SPRACOVATEĽ DOKUMENTÁCIE:
Arch-Urb s.r.o., ZVOLEN
ING.ARCH.BEÁTA MIKUŠOVÁ
AUTORIZOVANÝ ARCHITEKT 0549 AA

RIEŠITEĽSKÝ KOLEKTÍV:
ING.ARCH.BEÁTA MIKUŠOVÁ
ING.RÓBERT ROTH
ING.VLADIMÍR PLINTOVIČ
ING.KATARÍNA KOVÁČOVÁ

DÁTUM:
APRÍL 2022

FORMÁT:
6 x A4 (594 x 630 mm)

MIEKRA:
1:10 000

ČÍSLO VÝKRESU:

5.