







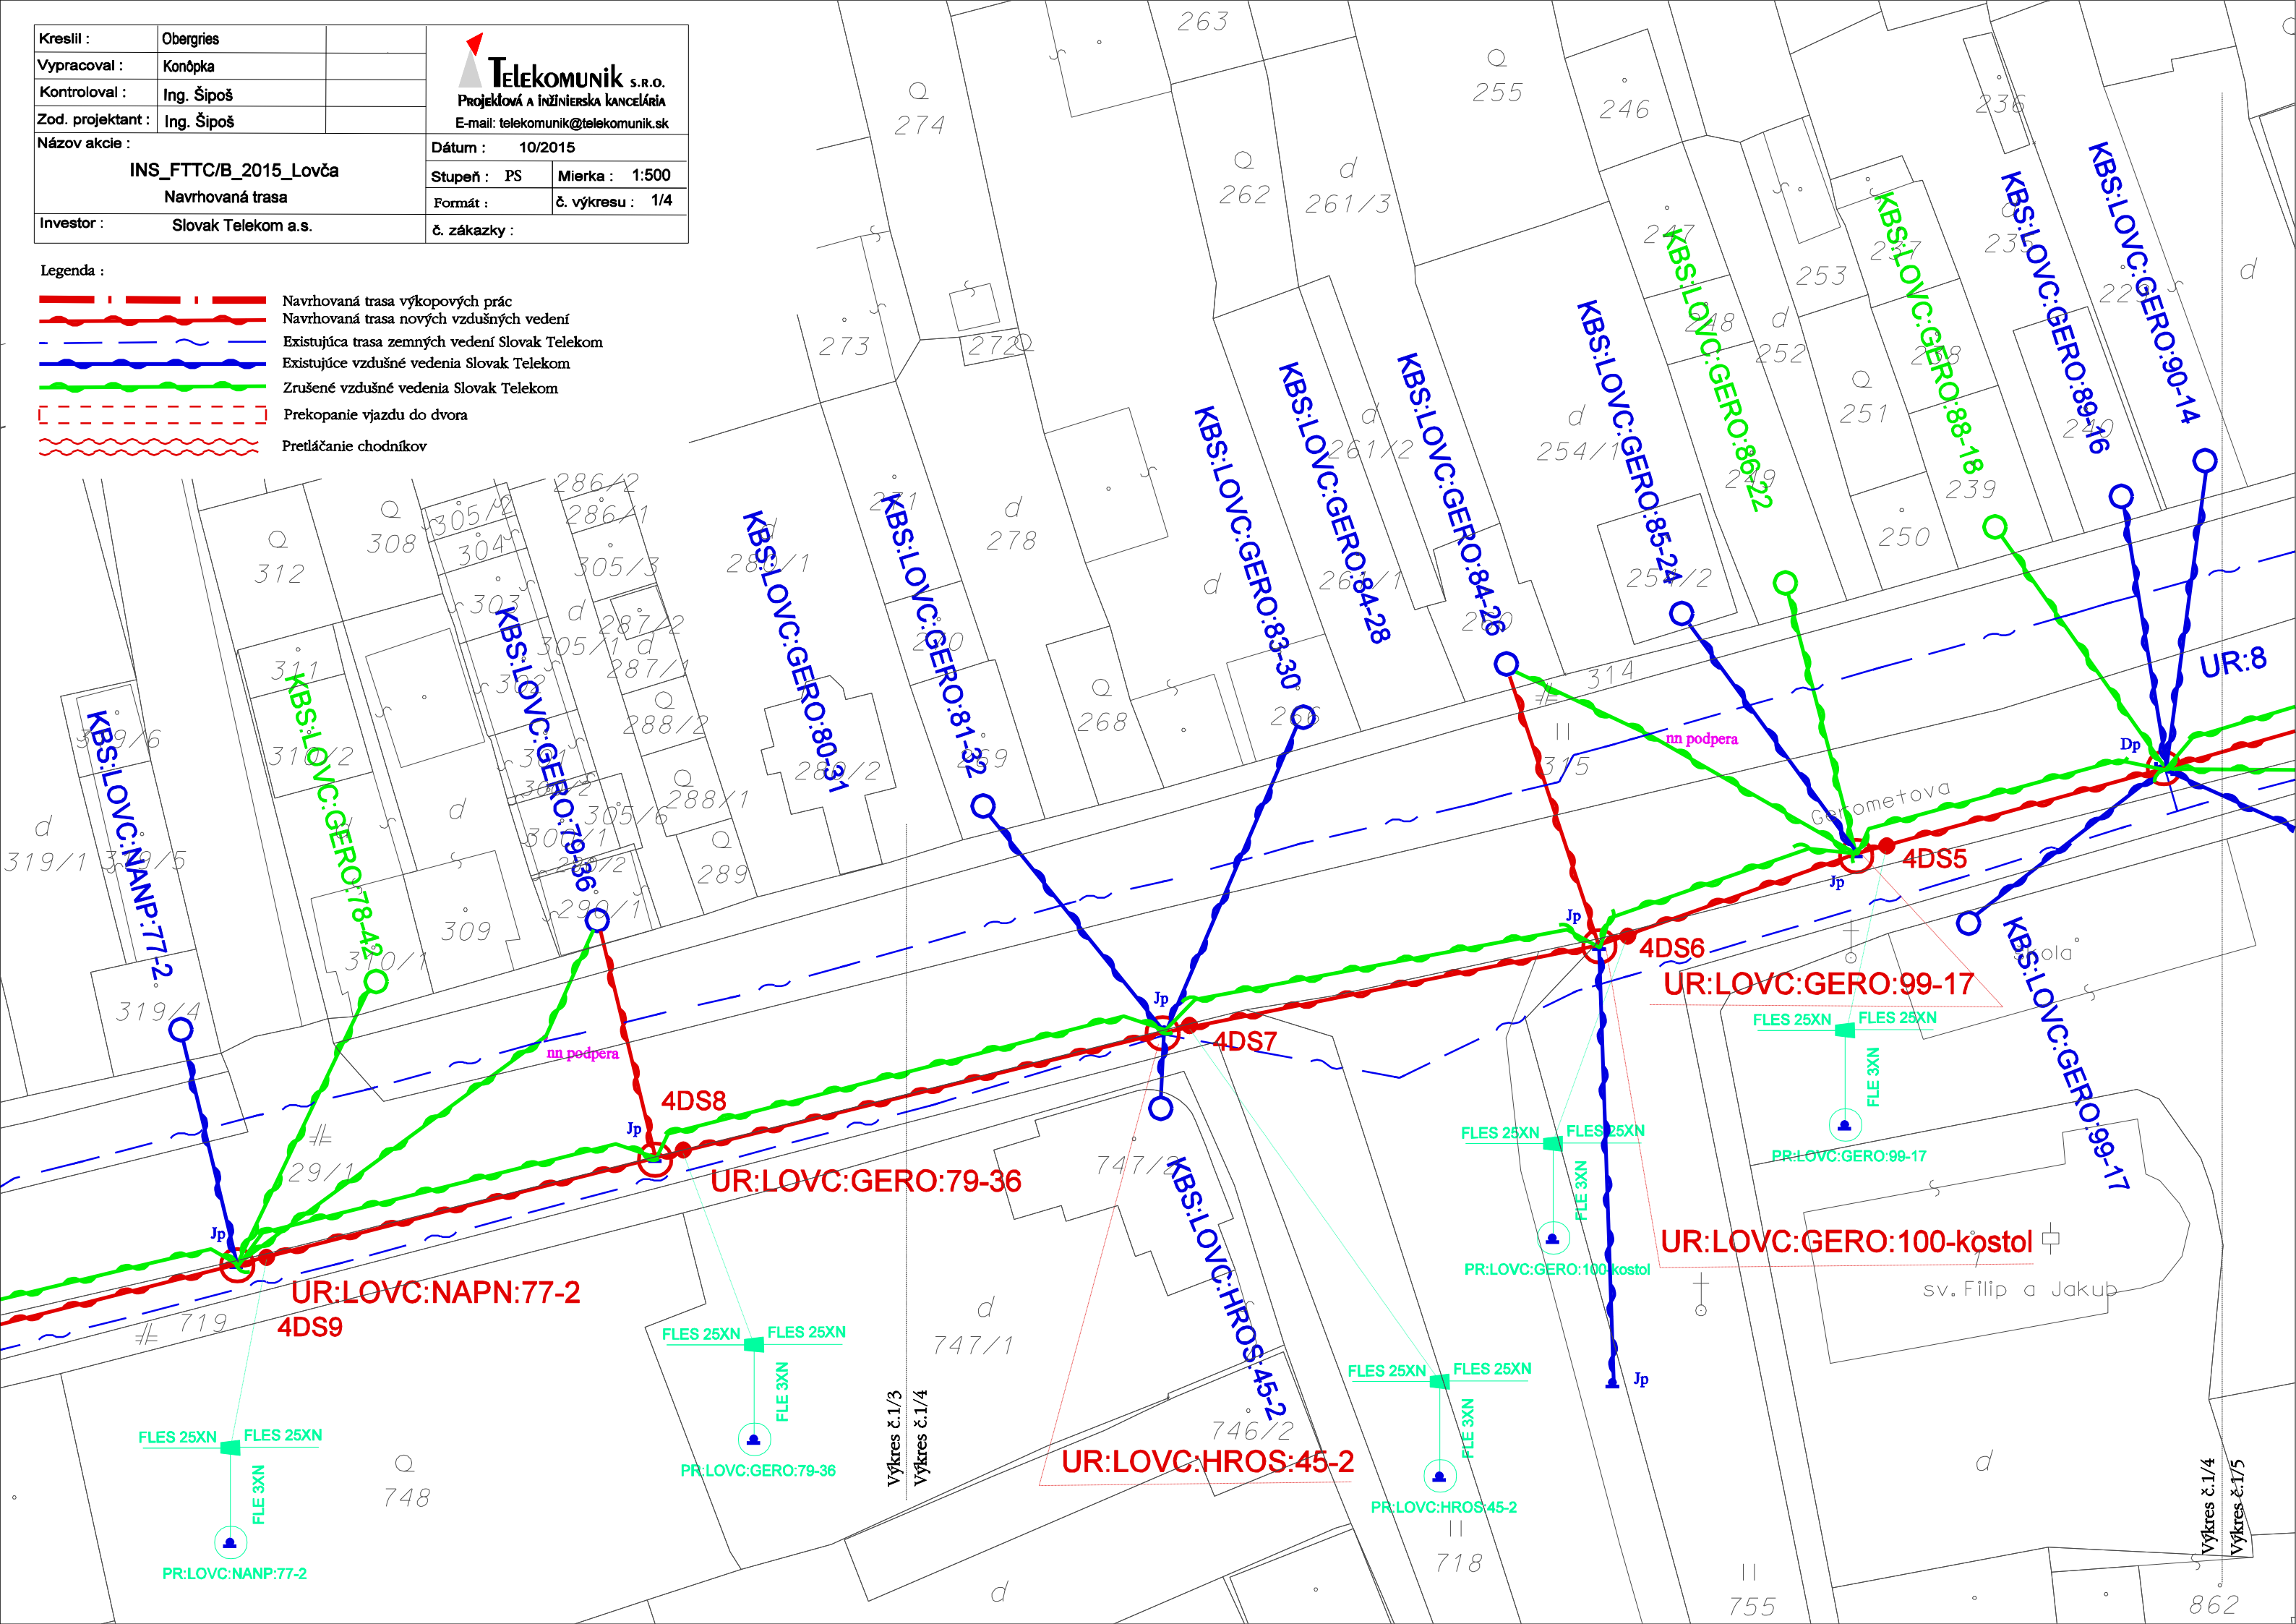


Kreslil :	Obergries	 TELEKOMUNIK S.R.O. Projektová a inžinierska kancelária E-mail: telekomunik@telekomunik.sk	
Vypracoval :	Konôpka		
Kontroloval :	Ing. Šipoš		
Zod. projektant :	Ing. Šipoš		
Názov akcie :	INS_FTTC/B_2015_Lovča		
	Navrhovaná trasa	Dátum : 10/2015	
Investor :	Slovak Telekom a.s.	Stupeň : PS	Mierka : 1:500
		Formát :	č. výkresu : 1/4
		č. zákazky :	

- Legenda :
-  Navrhovaná trasa výkopových prác
 -  Navrhovaná trasa nových vzdušných vedení
 -  Existujúca trasa zemných vedení Slovak Telekom
 -  Existujúce vzdušné vedenia Slovak Telekom
 -  Zrušené vzdušné vedenia Slovak Telekom
 -  Prekopanie vjazdu do dvora
 -  Pretláčanie chodníkov



Výkres č.1/3
 Výkres č.1/4

Výkres č.1/4
 Výkres č.1/5