



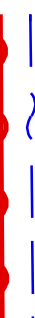


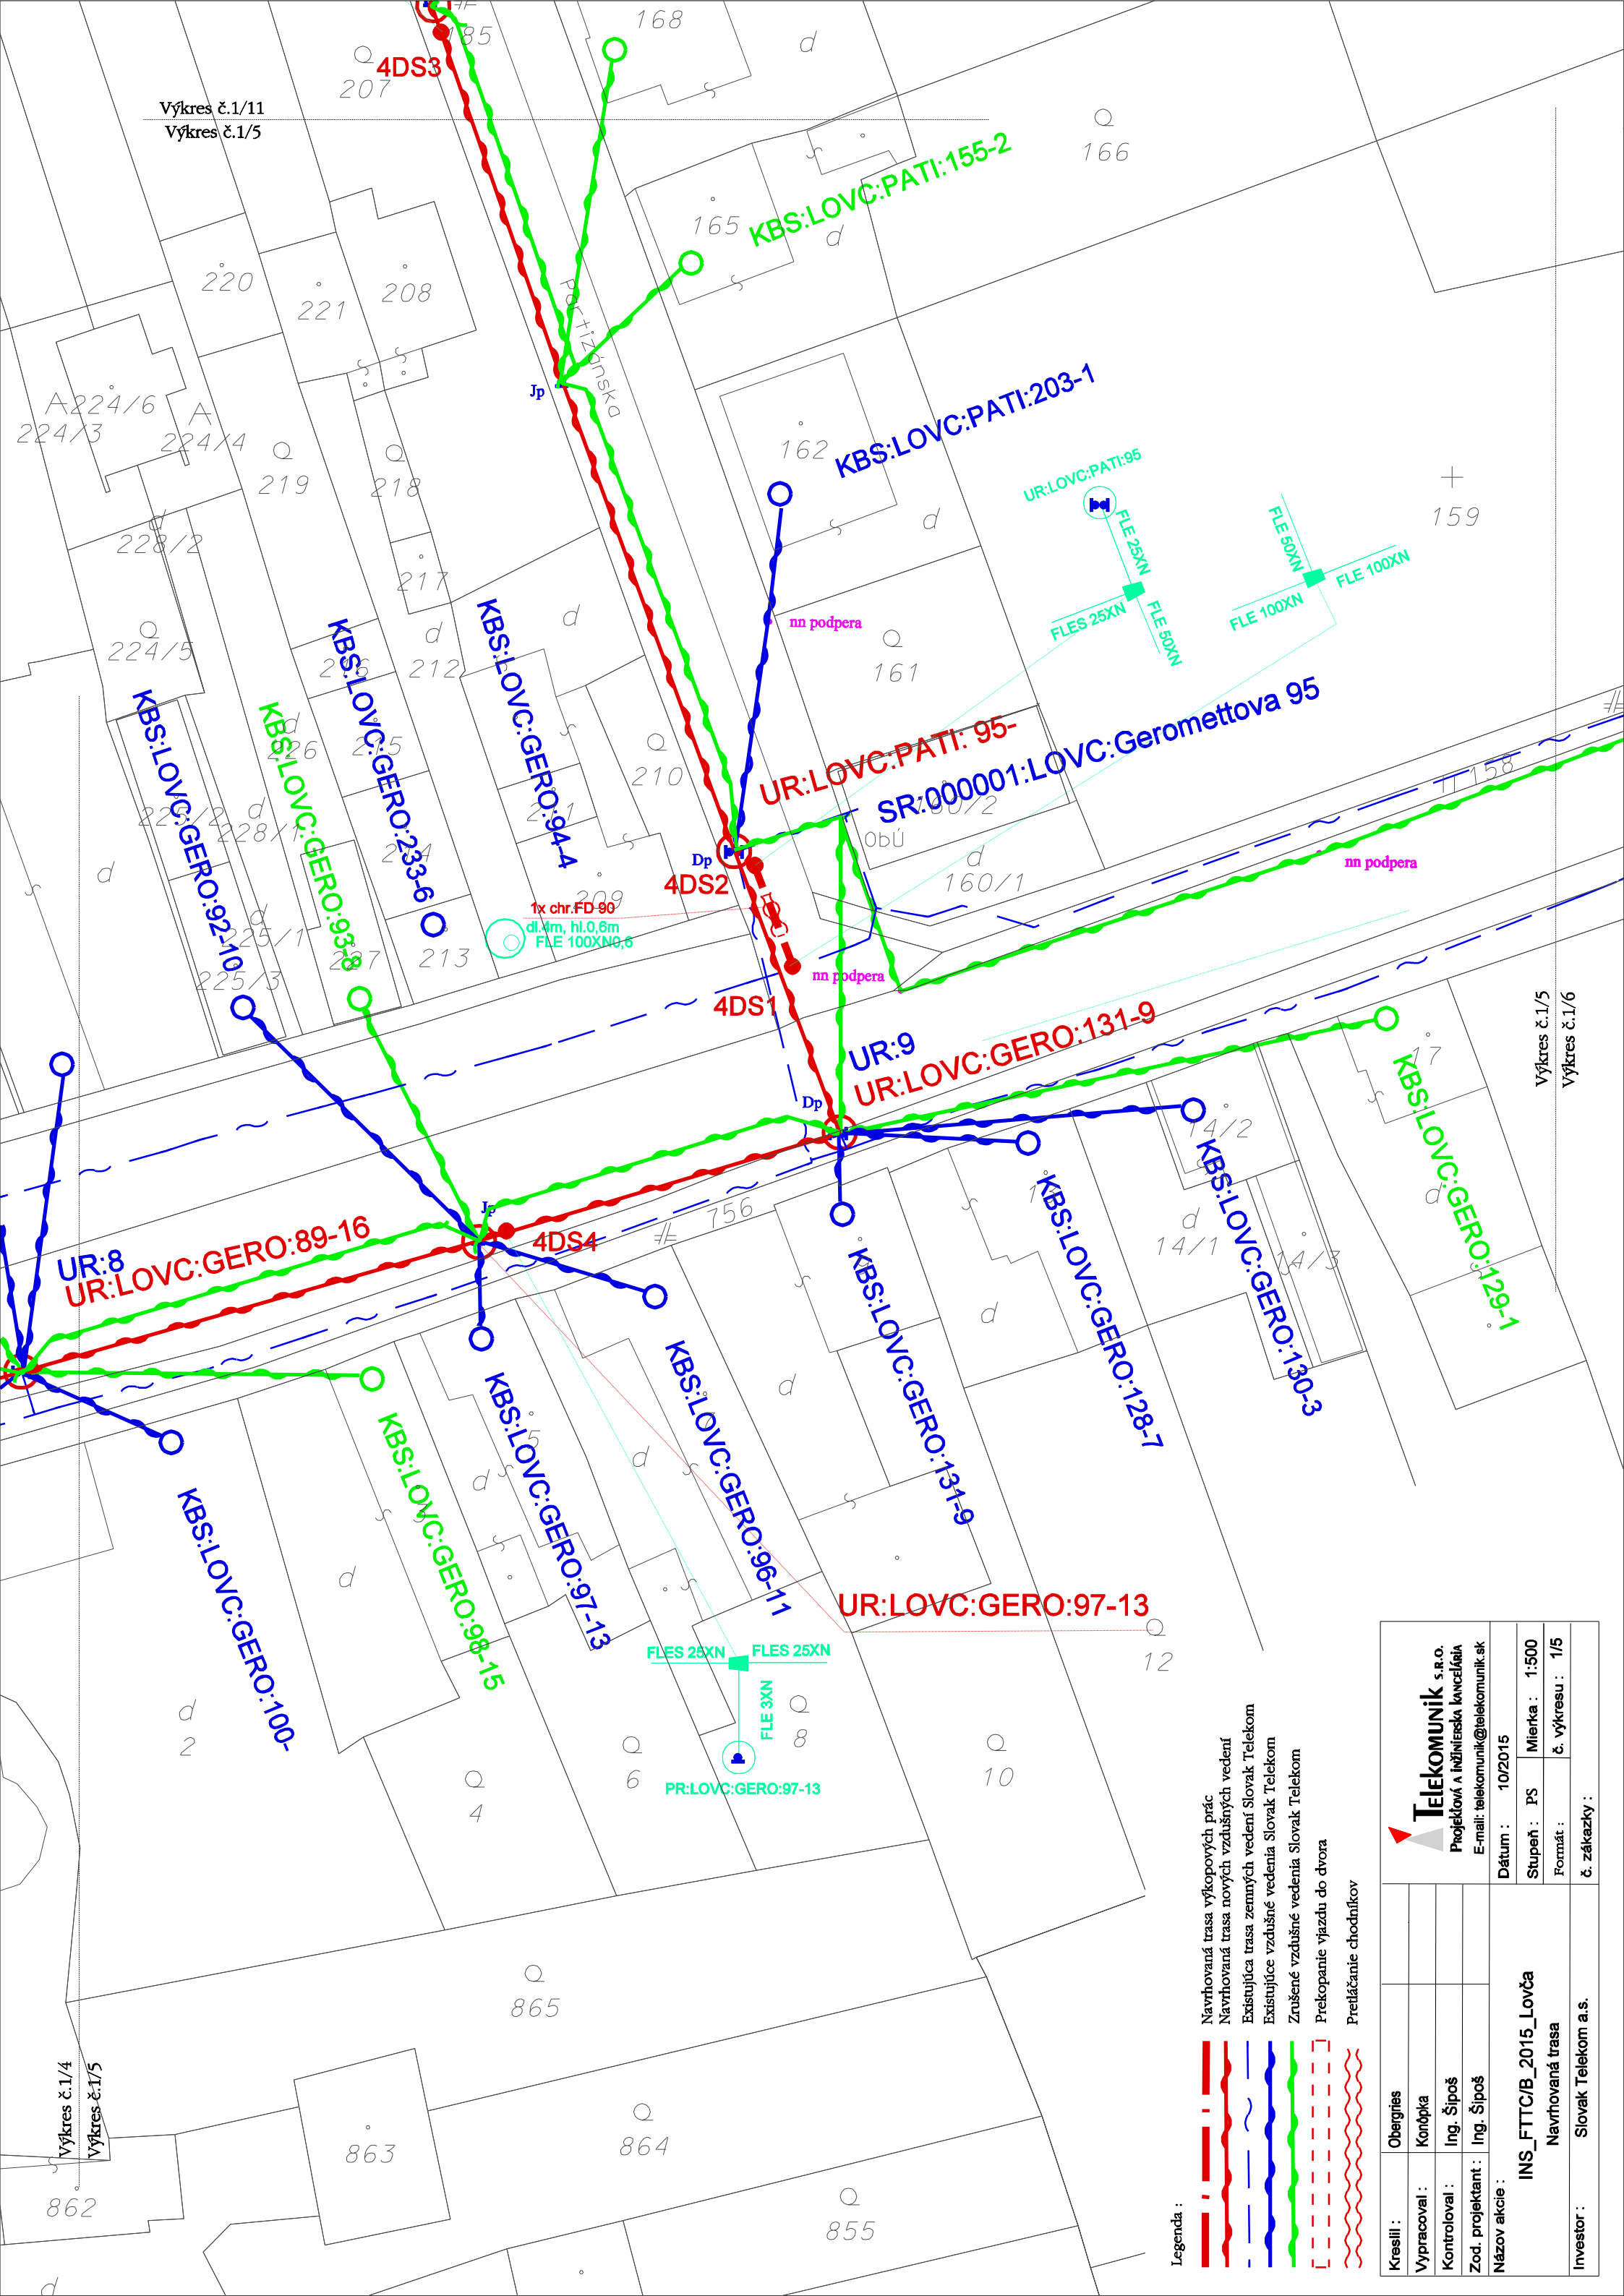


Výkres č.1/11
Výkres č.1/5




Výkres č.1/4
Výkres č.1/5

Výkres č.1/5
Výkres č.1/6

Legenda :

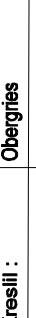-  Navrhovaná trasa výkopových prác
-  Navrhovaná trasa nových vzdušných vedení
-  Existujúca trasa zemných vedení Slovak Telekom
-  Existujúce vzdušné vedenia Slovak Telekom
-  Zrušené vzdušné vedenia Slovak Telekom
-  Prekopanie vjazdu do dvora
-  Pretláčanie chodníkov

Kreslí :	Oberignis	INS_FTTC/B_2015_Lovča Navrhovaná trasa Investor : Slovak Telekom a.s.
Vypracoval :	Konópka	
Kontroloval :	Ing. Šipoš	
Zod. projektant :	Ing. Šipoš	
Názov akcie :	INS_FTTC/B_2015_Lovča	
 TELEKOMUNIK s.r.o. Projektová a inžinierska kancelária E-mail: telekomunik@telekomunik.sk		Dátum : 10/2015 Stupeň : PS Mierka : 1:500 Formát : č. výkresu : 1/5 č. zákazky :