










Kreslil :	Obergries		 TELEKOMUNIK s.r.o. Projektová a inžinierska kancelária E-mail: telekomunik@telekomunik.sk
Vypracoval :	Konôpka		
Kontroloval :	Ing. Šipoš		
Zod. projektant :	Ing. Šipoš		
Názov akcie :		Dátum : 10/2015 Stupeň : PS Mierka : 1:500 Formát : č. výkresu : 1/12 Investor : Slovak Telekom a.s. č. zákazky :	
		INS_FTTC/B_2015_Lovča Navrhovaná trasa	

Legenda :

-  Navrhovaná trasa výkopových prác
-  Navrhovaná trasa nových vzdušných vedení
-  Existujúca trasa zemných vedení Slovak Telekom
-  Existujúce vzdušné vedenia Slovak Telekom
-  Zrušené vzdušné vedenia Slovak Telekom
-  Prekopanie vjazdu do dvora
-  Pretláčanie chodníkov

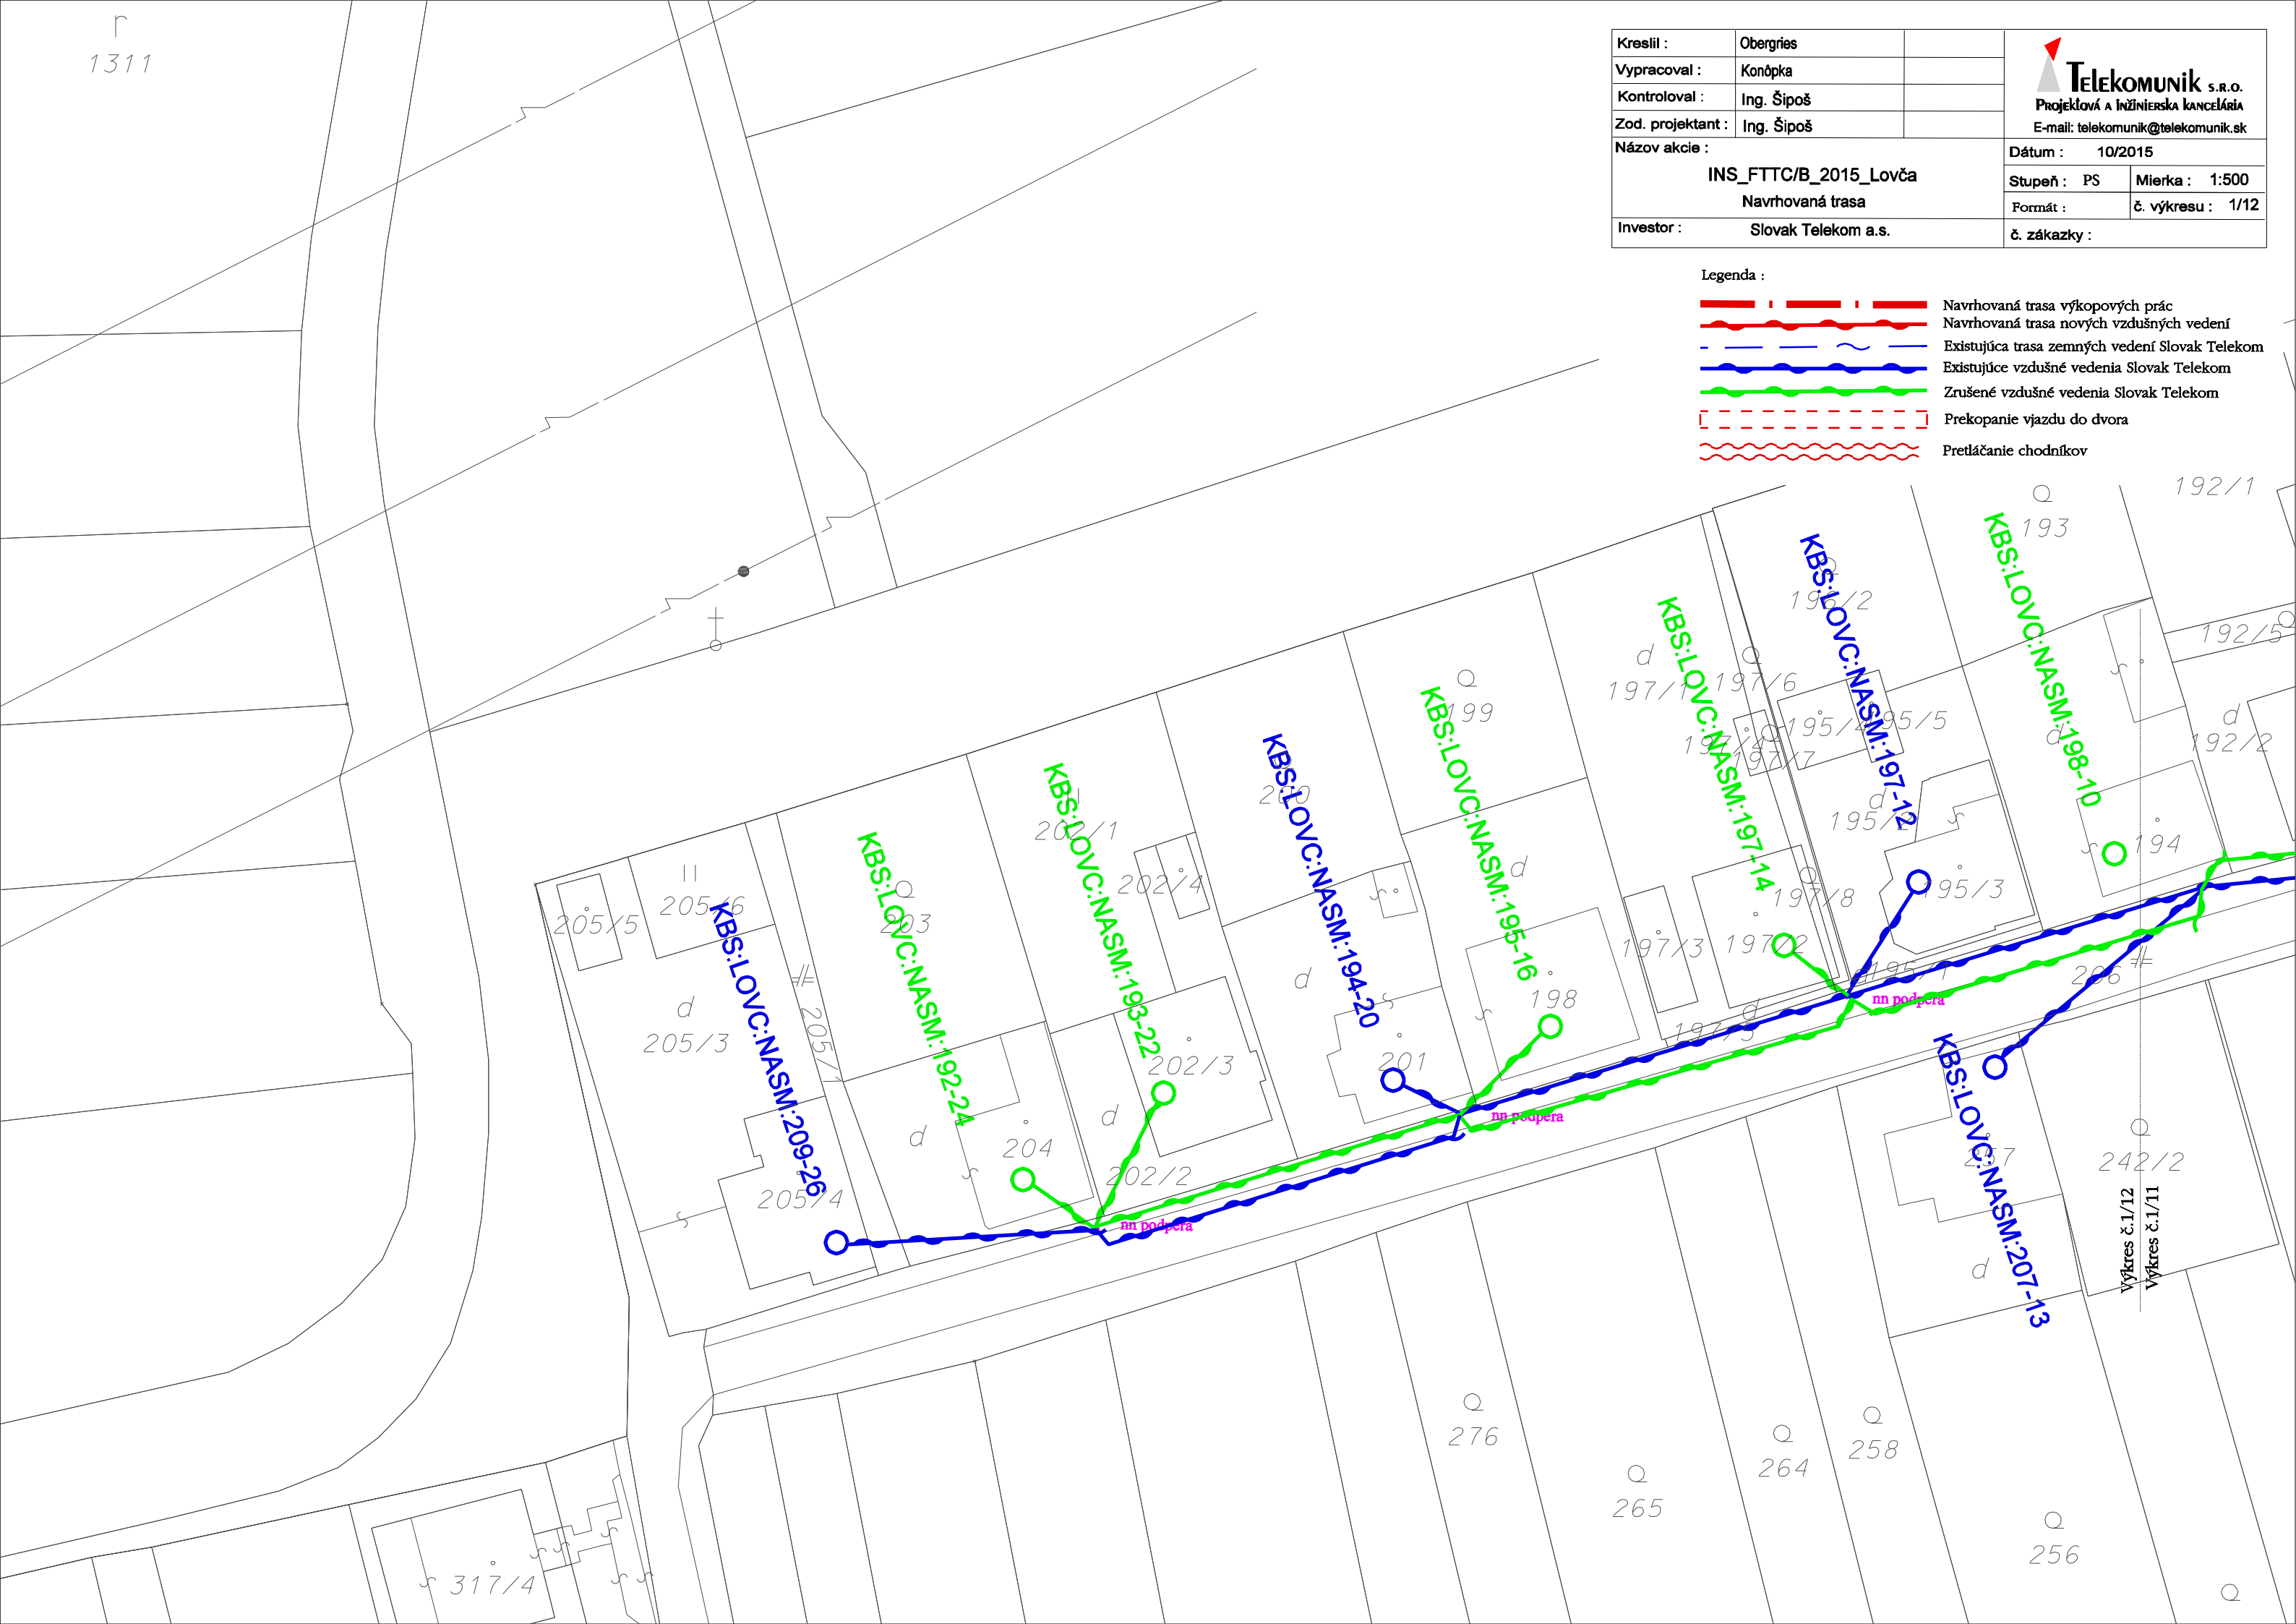

Výkres č. 1/12
 Výkres č. 1/11