







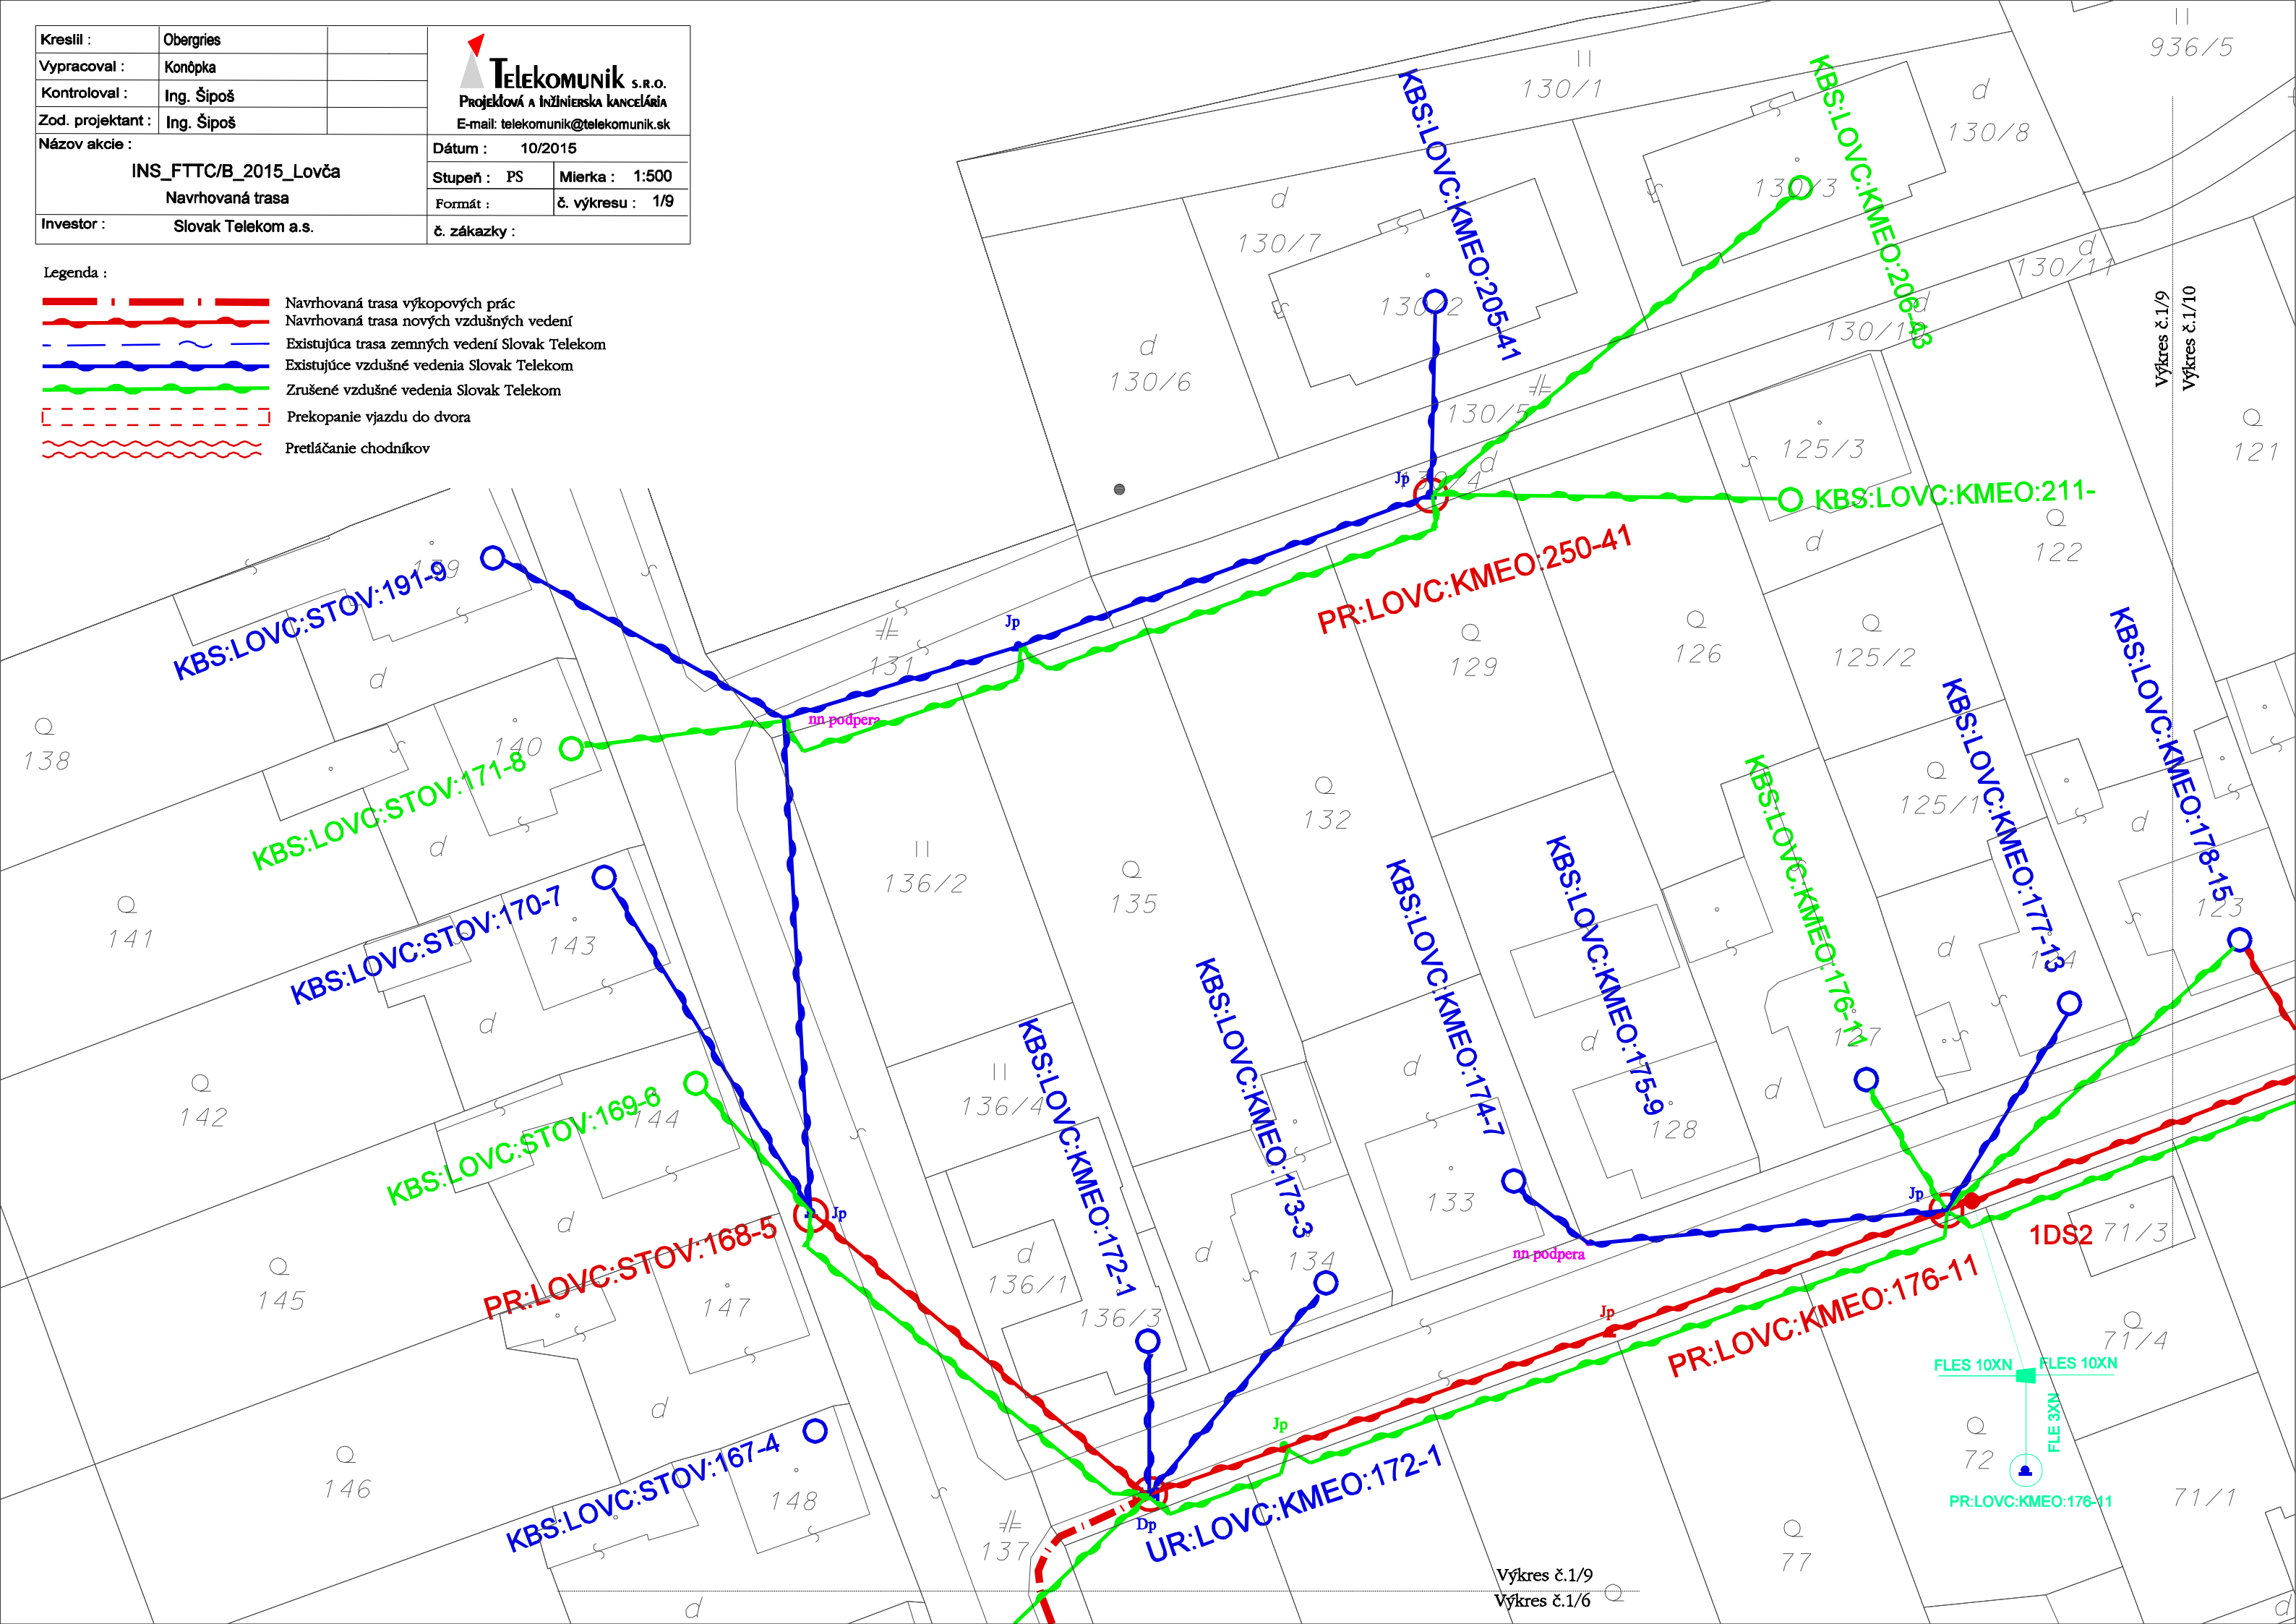


Kreslil :	Obergries	 <b>TELEKOMUNIK</b> S.R.O. Projektová a Inžinierska kancelária E-mail: telekomunik@telekomunik.sk	
Vypracoval :	Konôpka		
Kontroloval :	Ing. Šipoš		
Zod. projektant :	Ing. Šipoš		
Názov akcie :	INS_FTTC/B_2015_Lovča		
Investor :	Slovak Telekom a.s.	Dátum : 10/2015	
		Stupeň : PS	Mierka : 1:500
		Formát :	č. výkresu : 1/9
		č. zákazky :	

- Legenda :
-  Navrhovaná trasa výkopových prác
  -  Navrhovaná trasa nových vzdušných vedení
  -  Existujúca trasa zemných vedení Slovak Telekom
  -  Existujúce vzdušné vedenia Slovak Telekom
  -  Zrušené vzdušné vedenia Slovak Telekom
  -  Prekopanie vjazdu do dvora
  -  Pretláčanie chodníkov



Výkres č.1/9  
Výkres č.1/10

FLES 10xN  
FLES 10xN  
FLE 3xN  
PR:LOVC:KMEO:176-11